



**Дизайн проект квартиры расположенной по адресу
г. Москва**

Разработала

Заказчик


Кулепанова С.Б.

Самойлов В.В.

г. Москва 2021

Ведомость чертежей	
1.	Титульный лист
2.	Ведомость чертежей
3.	Внешний вид здания. Гео-локация объекта
4.	План БТИ
5.	Пояснительная записка
6.	Обмерный план
7.	План демонтажа перегородок
8.	План монтажа перегородок
9.	Планировочное решение
10.	План расстановки мебели и оборудования
11.	Стилевое решение
12.	План размещения кондиционеров
13.	План размещения сан. технического оборудования
14.	Монтажные чертежи сан. технического оборудования
15.	План напольных покрытий
16.	План освещения совместно с планом потолка
17.	План выключателей с указанием включения групп светильников
18.	План размещения электрических силовых и слаботочных розеток, эл. точек и эл. Выводов
19.	План заполнения дверных проемов
20.	План отделки стен
21.	Развертка по стенам Кухня
22.	Развертка по стенам Гостиная
23.	Развертка по стенам Спальня
24.	Развертка по стенам Ванная
25.	Развертка по стенам Коридор
26. 27.28	Рендеры: Ванная
29.	Рендеры: Балкон
30.31.32.33.	Рендеры: Спальня
34. 35.	Рендеры: Кухня
36. 37.	Рендеры: Гостиная
38. 39.	Рендеры: Коридор

	Наименование проекта	Согласовано		Подпись	Наименование чертежа	Стадия	Лист №	Листов
		Дизайнер	Кулепанова С.Б.					
		Заказчик	Самойлов В.В.					
						Дата 2021		

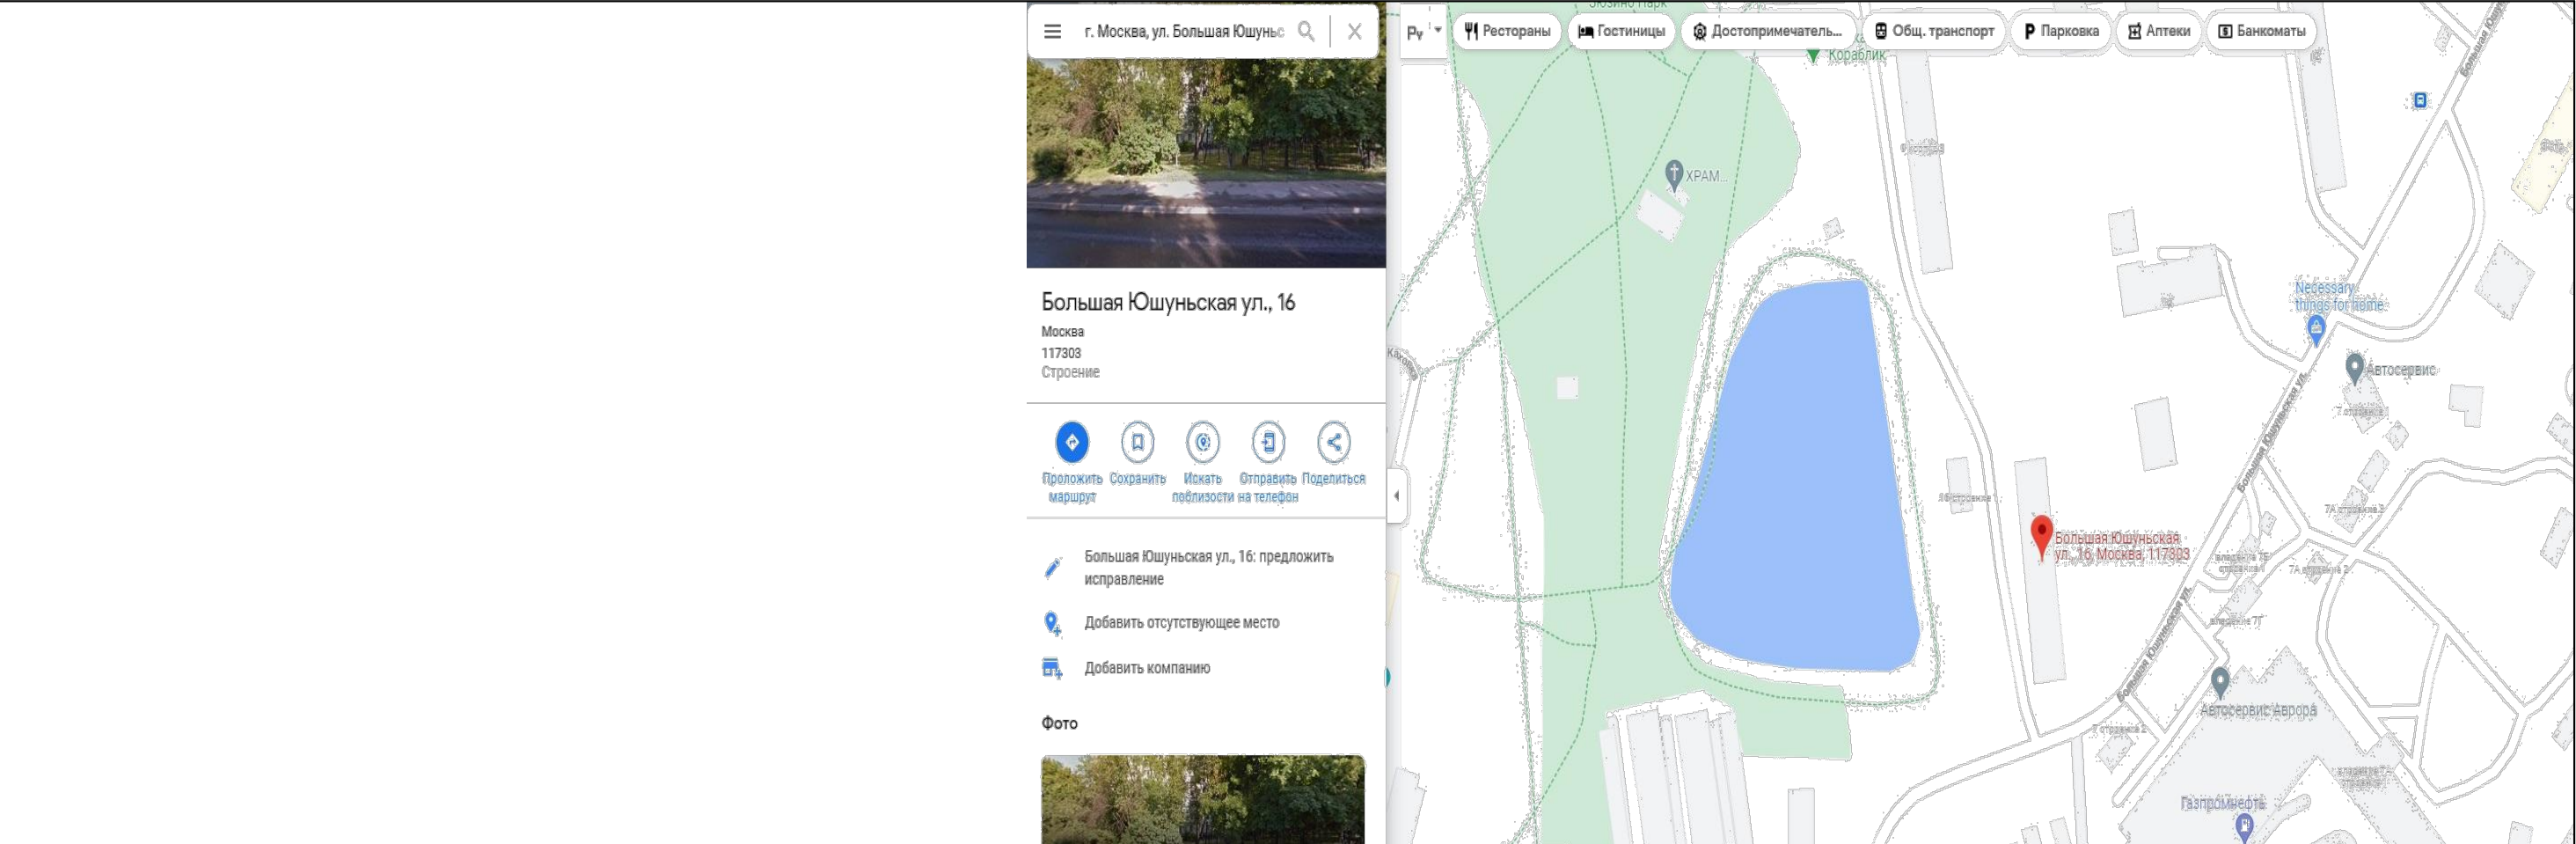

	Наименование проекта	Согласовано		Подпись	Наименование чертежа	Стадия	Лист №	Листов
					фотофиксация			
		Дизайнер	Кулепанова С.Б.					
		Заказчик	Самойлов В.В.			2021		

ПОЯСНИТЕЛЬНАЯ ЗАПИСКА

ОБЩЕЕ: Дизайн проект квартиры расположенной по адресу ул. Большая Юшуньская 16 кв 148. Основание для разработки служит Договор 808д Проект выполнен в соответствии с действующими нормами и правилами, без нарушения эксплуатационных показателей здания.

Объемно планировочное решение учитывает техническое задание заказчика. Его пожелания и стилевые предпочтения.

Технические решения, принятые в пректе капитального ремонта, соответствуют требованиям экологических, санитарно-гигиенических, противопожарных и других норм, действующих на терри Российской Федерации, и обеспечивают безопасную для жизни и здоровья людей эксплуатацию объекта при соблюдении предусмотренных прооеком мероприятий

ЗДАНИЕ:

1. Год постройки 1972

2. Стены: Блочные

3. Серия 11-68-02-12к

СТИЛЬ:

1.) Итерьер разработан с учетом пожеланий молодой пары. 2.)За основу взяты стили : минимализм и эко стиль 3.) Тона помещений: светлые преимущественно с яркими акцентами. 4.) Отделка стен: - покраска, обои, оттенки молочного и зеленого

5.) Зона кухни и ванной, лоджии на полу керамогранит, в остальных комнатах кварцвинил

6.) Освещение много зональное и много функциональное. Натяжные потолки.

ПЛАНИРОВОЧНЫЕ РЕШЕНИЯ:

1.) При проектировании принято решение: разобрать антресоли в помещениях 1 и 7.

2.) Соблюдено пожелание клиента демонтаж перегородки между санузлом и ванной для их объединения. Для более удобного размещения душа дверь в ванную перемещена В ванной запланирована инсталяция и подвесной санузел. Стиральная машина перенесена кухню. 3.) Снесен дверной проем в кухню. В гостиной планируется система сдвижной библиотеки, со скрытыми шкафами. 4.) на Лоджии оборудованы стелажы для технических нужд. 5.) В кухне предусмотрена встроенная посудомоечная машина, варочная газовая поверхность. Духовой электрический шкаф, обеденный стол 800 на 1200. мягкий уголок с зоной хранения, кресла кухонные. 6.) В спальне предусмотрено рабочеее место со столом размером 900 на 600, кровать 1660 на 2000 и две прикроватные тумбочки, угловой шкаф

7.) По всей квартире запланирована замена радиаторов, подоконников. 8.) Запроектирован скрытый монтаж сейфа.

РЕКОМЕНДАЦИИ:

1. При покупке мебели и заказа встроенной мебели произвести замер после чистовой отделки помещений. Замер производиться производителем мебели. 2.) сантехническое оборудование устанавливается в соответствии с иех. Картами подключения воды. Стены выравниваются цементно-песчаной штукатуркой. 4.) Чертеж является собственностью компании и не может быть использован,с копирован или предан третьим лицам без разрешения компании.

	Наименование проекта		Согласовано		Подпись	Наименование чертежа	Стадия	Лист №	Листов
			Дизайнер	Кулепанова С.Б.					
			Заказчик	Самойлов В.В.					
							Дата 2021		

ПОЯСНИТЕЛЬНАЯ ЗАПИСКА

ОБЩЕЕ: Дизайн проект квартиры расположена по адресу ул. Большая Юшуньская 16 кв 148. Основание для разработки служит Договор 808д Проект выполнен в соответствии с действующими нормами и правилами, без нарушения эксплуатационных показателей здания. Объемно планировочное решение учитывает техническое задание заказчика. Его пожелания и стилевые предпочтения. Технические решения, принятые в пректе капитального ремонта, соответствуют требованиям экологических, сантирано-гигиенических, противопожарных и других норм, действующих на терри Российской Федерации, и обеспечивают безопасную для жизни и здоровья людей эксплуатацию объекта при соблюдении предусмотренных прооеком мероприятий

ЗДАНИЕ:

- 1. Год постройки 1972
- 2. Стены: Блочные
- 3. Серия 11-68-02-12к

СТИЛЬ:

- 1.) Итерьер разработан с учетом пожеланий молодой пары. 2.)За основу взяты стили : минимализм и эко стиль 3.) Тона помещений: светлые преимущественно с яркими акцентами. 4.) Отделка стен: - покраска, обои, оттенки молочного и зеленого
- 5.) Зона кухни и ванной, лоджии на полу керамогранит, в остальных комнатах кварцвинил
- 6.) Освещение много зональное и много функциональное. Натяжные потолки.

ПЛАНИРОВОЧНЫЕ РЕШЕНИЯ:

- 1.) При проектировании принято решение: разобрать антресоли в помещениях 1 и 7.
- 2.) Соблюдено пожелание клиента демонтаж перегородки между санузлом и ванной для их объединения. Для более удобного размещения душа дверь в ванную перемещена В ванной запланирована инсталяция и подвесной санузел. Стиральная машина перенесена кухню. 3.) Снесен дверной проем в кухню. В гостиной планируется система сдвижной библиотеки, со скрытыми шкафами. 4.) на Лоджии оборудованы стелажы для технических нужд. 5.) В кухне предусмотрена встроенная посудомоечная машина, варочная газовая поверхность. Духовой электрический шкаф, обеденный стол 800 на 1200. мягкий уголок с зоной хранения, кресла кухонные. 6.) В спальне предусмотрено рабочеее место со столом размером 900 на 600, кровать 1660 на 2000 и две прикроватные тумбочки, угловой шкаф
- 7.) По всей квартире запланирована замена радиаторов, подоконников. 8.) Запроектирован скрытый монтаж сейфа.

РЕКОМЕНДАЦИИ:

- 1. При покупке мебели и заказа встроенной мебели произвести замер после чистовой отделки помещений. Замер производиться производителем мебели. 2.) сантехническое оборудование устанавливается в соответствии с иех. Картами подключения воды. Стены выравниваются цементно-песчаной штукатуркой. 4.) Чертеж является собственностью компании и не может быть использован,с копирован или предан третьим лицам без разрешения компании.



Наименование проекта

Согласовано

Подпись

Наименование чертежа

Стадия

Лист №

Листов

Дизайнер


Кулепанова С.Б.

Заказчик

Самойлов В.В.

пояснительная записка

Дата
2021

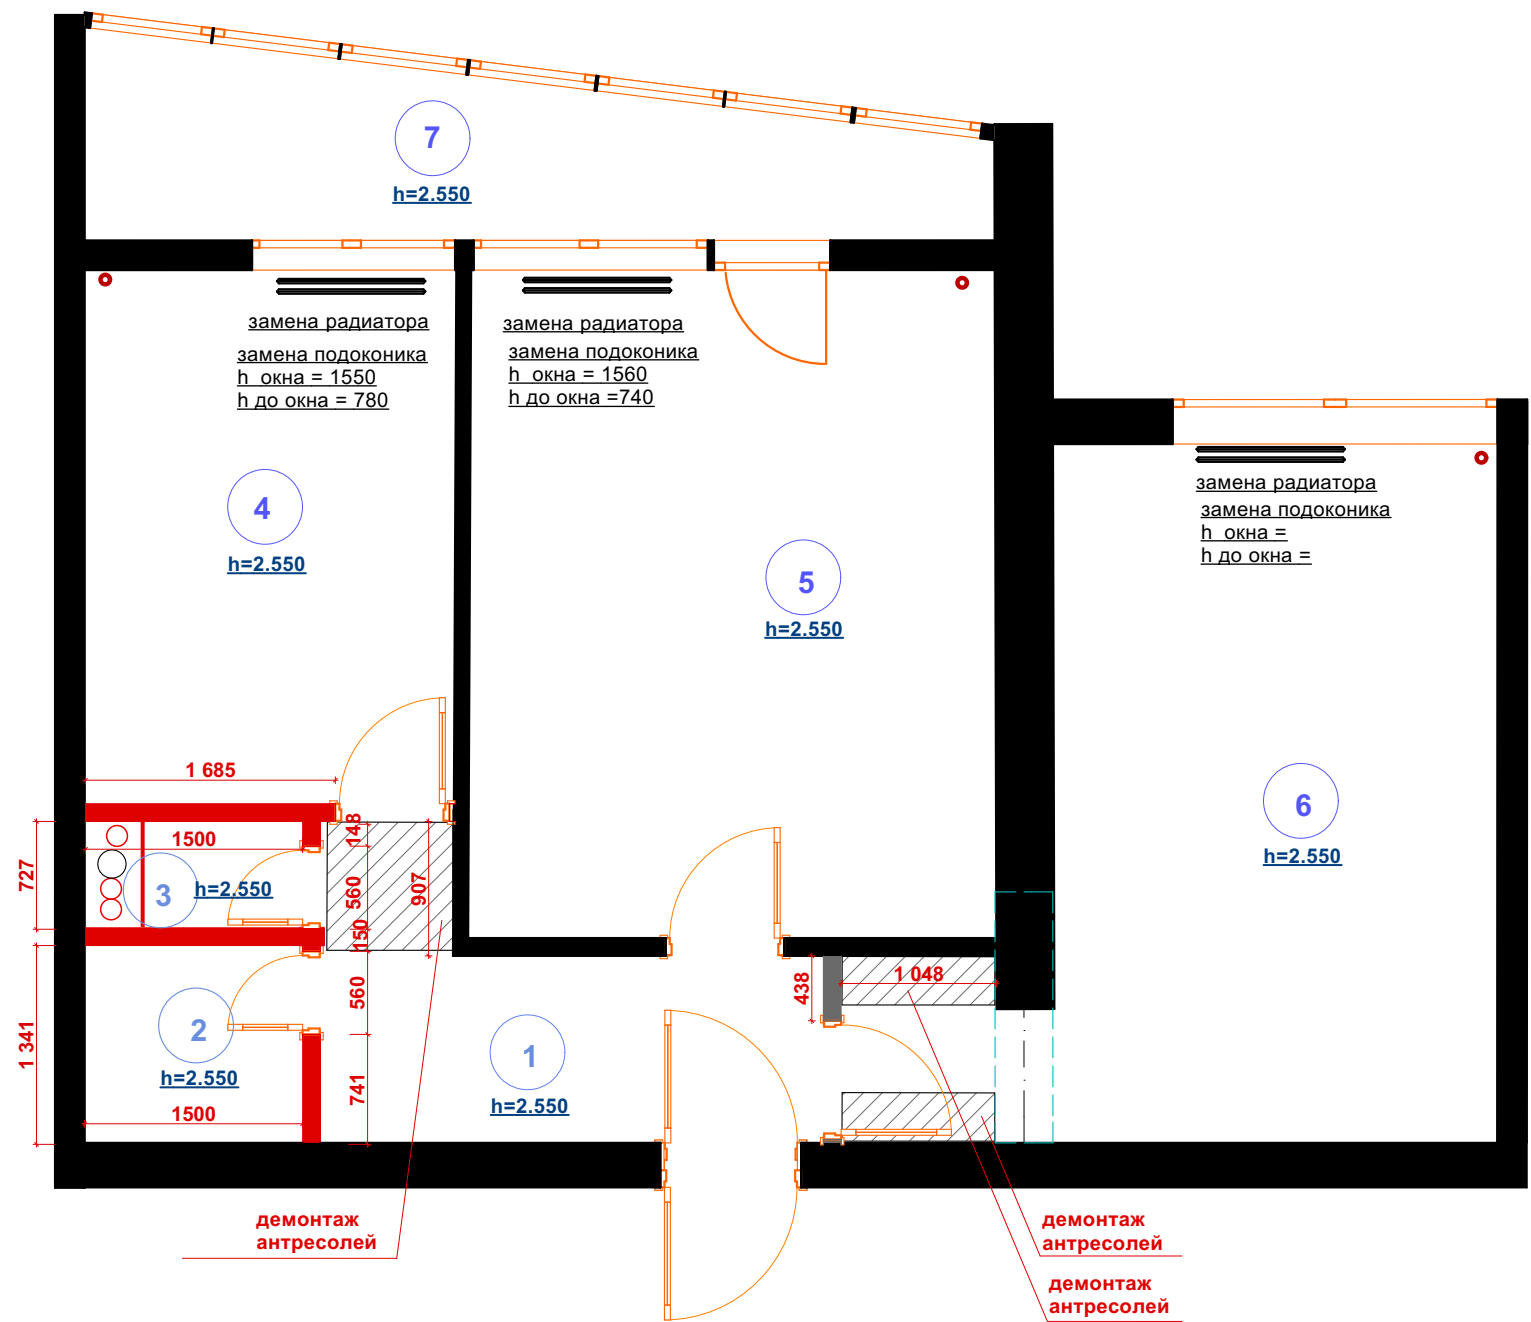

Примечание:
Все отклонения от строительных норм согласованы с заказчиком и сделаны по его просьбе

Условные обозначения

4

нумерация помещений

Несущие конструкции ЖБ

Блоки

демонтируемые стены

радиаторы отопления

антресоли


трубы отопления

сан тех короб

Примечание:
1. Все размеры даны в миллиметрах
2. Все размеры даны к неоштукатуренным стенам и перегородкам
3. Необходимо учитывать возможность погрешности в проектных и реальных размерах
4. За нулевую отметку принять уровень чистого пола (верх напольного покрытия)
5. Все размеры уточнять по месту. Изменения размеров согласовывать с разработчиками или руководителями проекта.
6. Чертеж является собственностью компании и не может быть использован, скопирован или передан третьим лицам без разрешения компании.

Экспликация помещений		
№	Наименование	Площадь кв. м.
01	Коридор	5,2
02	Ванная	2,0
03	Санузел	1,10
04	Кухня	8,9
05	Гостиная	15,9
06	Спальня	15,7
07	Лоджия	6,4
Общая площадь:		55,20

Стадия	Лист №	Листов
Дата		
2021		

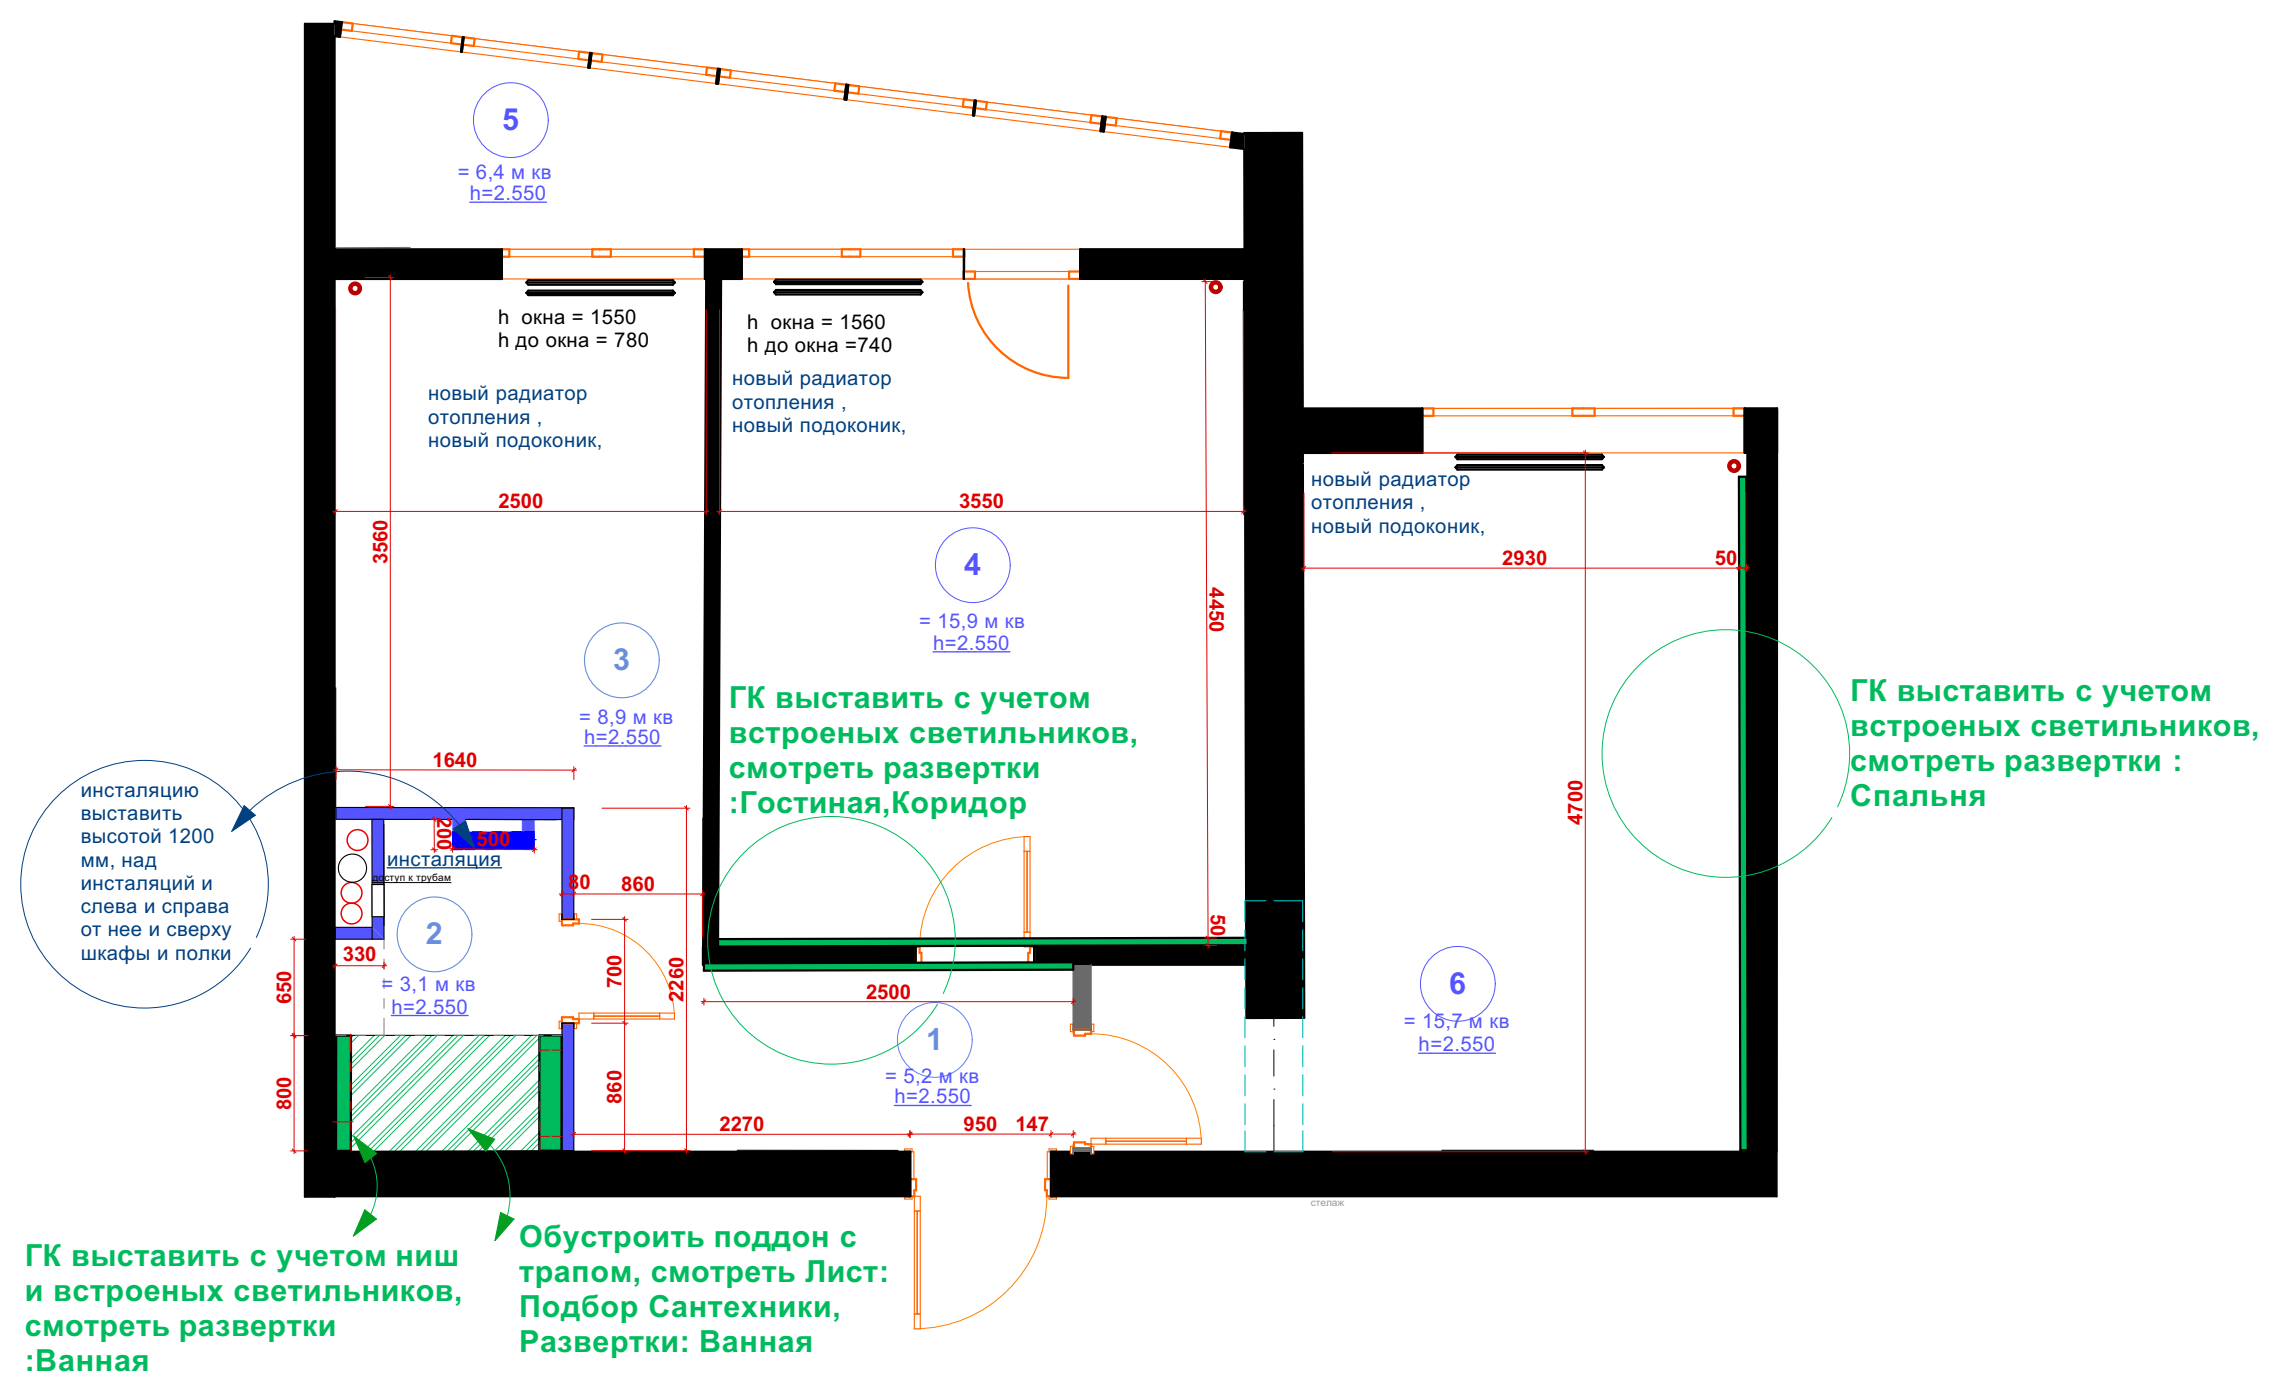

Условные обозначения

4

нумерация помещений

Несущие конструкции ЖБ

Блоки

монтируемые стены ГК

монтируемые стены Блоки

радиаторы отопления

трубы отопления

сан тех короб

Примечание:

Все отклонения от строительных норм согласованы с заказчиком и сделаны по его просьбе

Примечание:

1. Все размеры даны в миллиметрах
2. Все размеры даны к неоштукатуренным стенам и перегородкам
3. Необходимо учитывать возможность погрешности в проектных и реальных размерах
4. За нулевую отметку принять уровень чистого пола (верх напольного покрытия)
5. Все размеры уточнять по месту. Изменения размеров согласовывать с разработчиками или руководителями проекта.
6. Чертеж является собственностью компании и не может быть использован, скопирован или передан третьим лицам без разрешения компании.

Экспликация помещений

№	Наименование	Площадь кв. м.
01	Коридор	5,20
02	Ванная	3,10
03	Кухня	8,90
04	Гостиная	15,90
05	Лоджия	6,40
06	Спальня	15,70
Общая площадь:		55,20

Наименование проекта

Согласовано

Подпись

Наименование чертежа

Стадия

Лист №


Листов

Дизайнер Кулепанова С.Б.

Заказчик Самойлов В.В.

план монтажа перегородок

Дата
2021

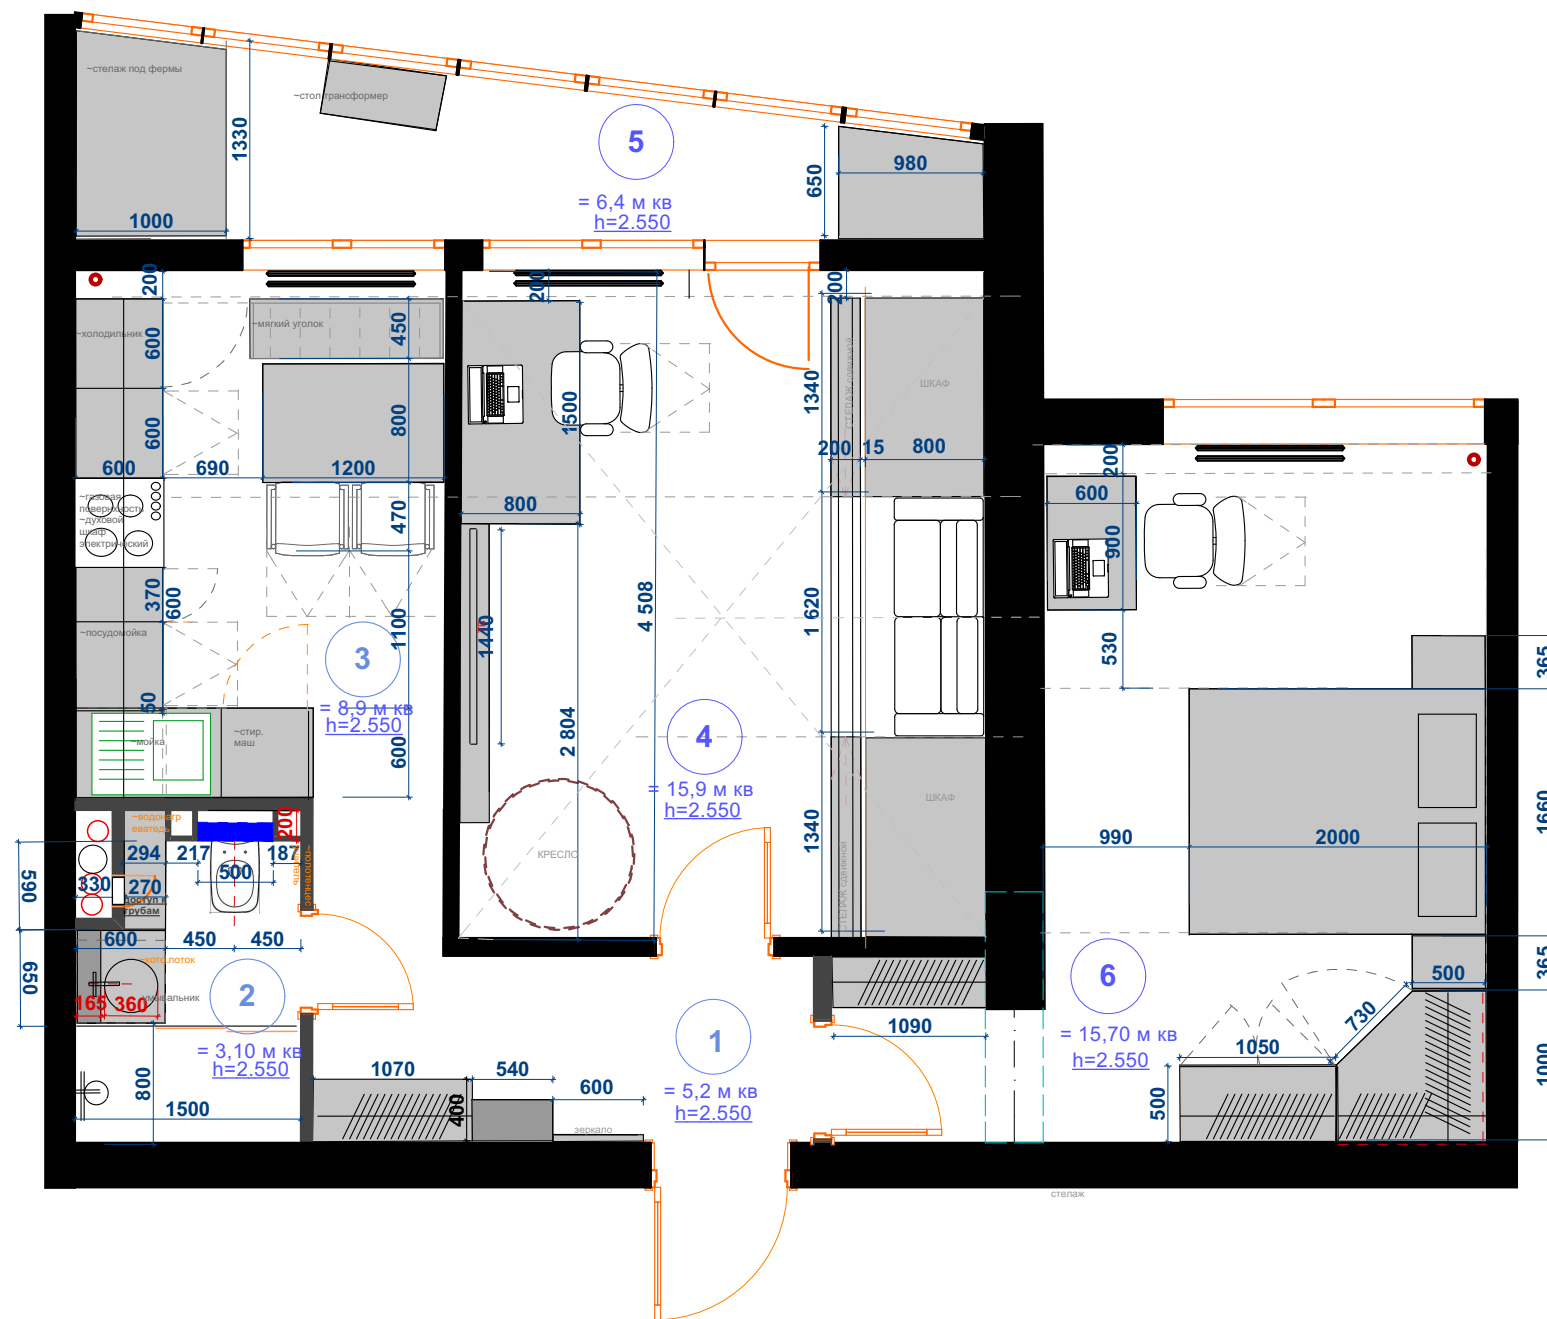

Примечание:
Все отклонения от строительных норм согласованы с заказчиком и сделаны по его просьбе

Примечание:
1. Все размеры даны в миллиметрах
2. Все размеры даны к неоштукатуренным стенам и перегородкам
3. Необходимо учитывать возможность погрешности в проектных и реальных размерах
4. За нулевую отметку принять уровень чистого пола (верх напольного покрытия)
5. Все размеры уточнять по месту. Изменения размеров согласовывать с разработчиками или руководителями проекта.
6. Чертеж является собственностью компании и не может быть использован, скопирован или передан третьим лицам без разрешения компании.

Условные обозначения

4

нумерация помещений

Несущие конструкции ЖБ

Блоки

радиаторы отопления

трубы отопления

сан тех короб



Наименование проекта		Согласовано	Подпись	Наименование чертежа
		Дизайнер	Кулепанова С.Б.	
		Заказчик	Самойлов В.В.	

план расстановки мебели

Экспликация помещений		
№	Наименование	Площадь кв. м.
01	Коридор	5,20
02	Ванная	3,10
03	Кухня	8,90
04	Гостиная	15,90
05	Лоджия	6,40
06	Спальня	15,70
Общая площадь:		55,20

Стадия	Лист №	Листов
Дата 2021		





1.) Итерьер разработан с учетом пожеланий молодой пары. 2.) За основу взяты стили: минимализм и эко стиль 3.) Тона помещений: светлые преимущественно с яркими акцентами. 4.) Отделка стен: - покраска, обои, оттенки молочного и зеленого 5.) Зона кухни и ванной, поджи на полу керамогранит, в остальных комнатах кварцвинил 6.) Освещение много зональное и много функциональное. Натяжные потолки.



Наименование проекта	Согласовано		Подпись	Наименование чертежа	Стадия	Лист №	Листов
	Дизайнер	Кулепанова С.Б.		стилевое решение			
	Заказчик	Самойлов В.В.			Дата 2021		

ПРЯЧЕМ СЕЙФ

ГАБАРИТЫ СЕЙФА
ШИРИНА 435 ММ
ГЛУБИНА 360 ММ
ВЫСОТА 650 ММ

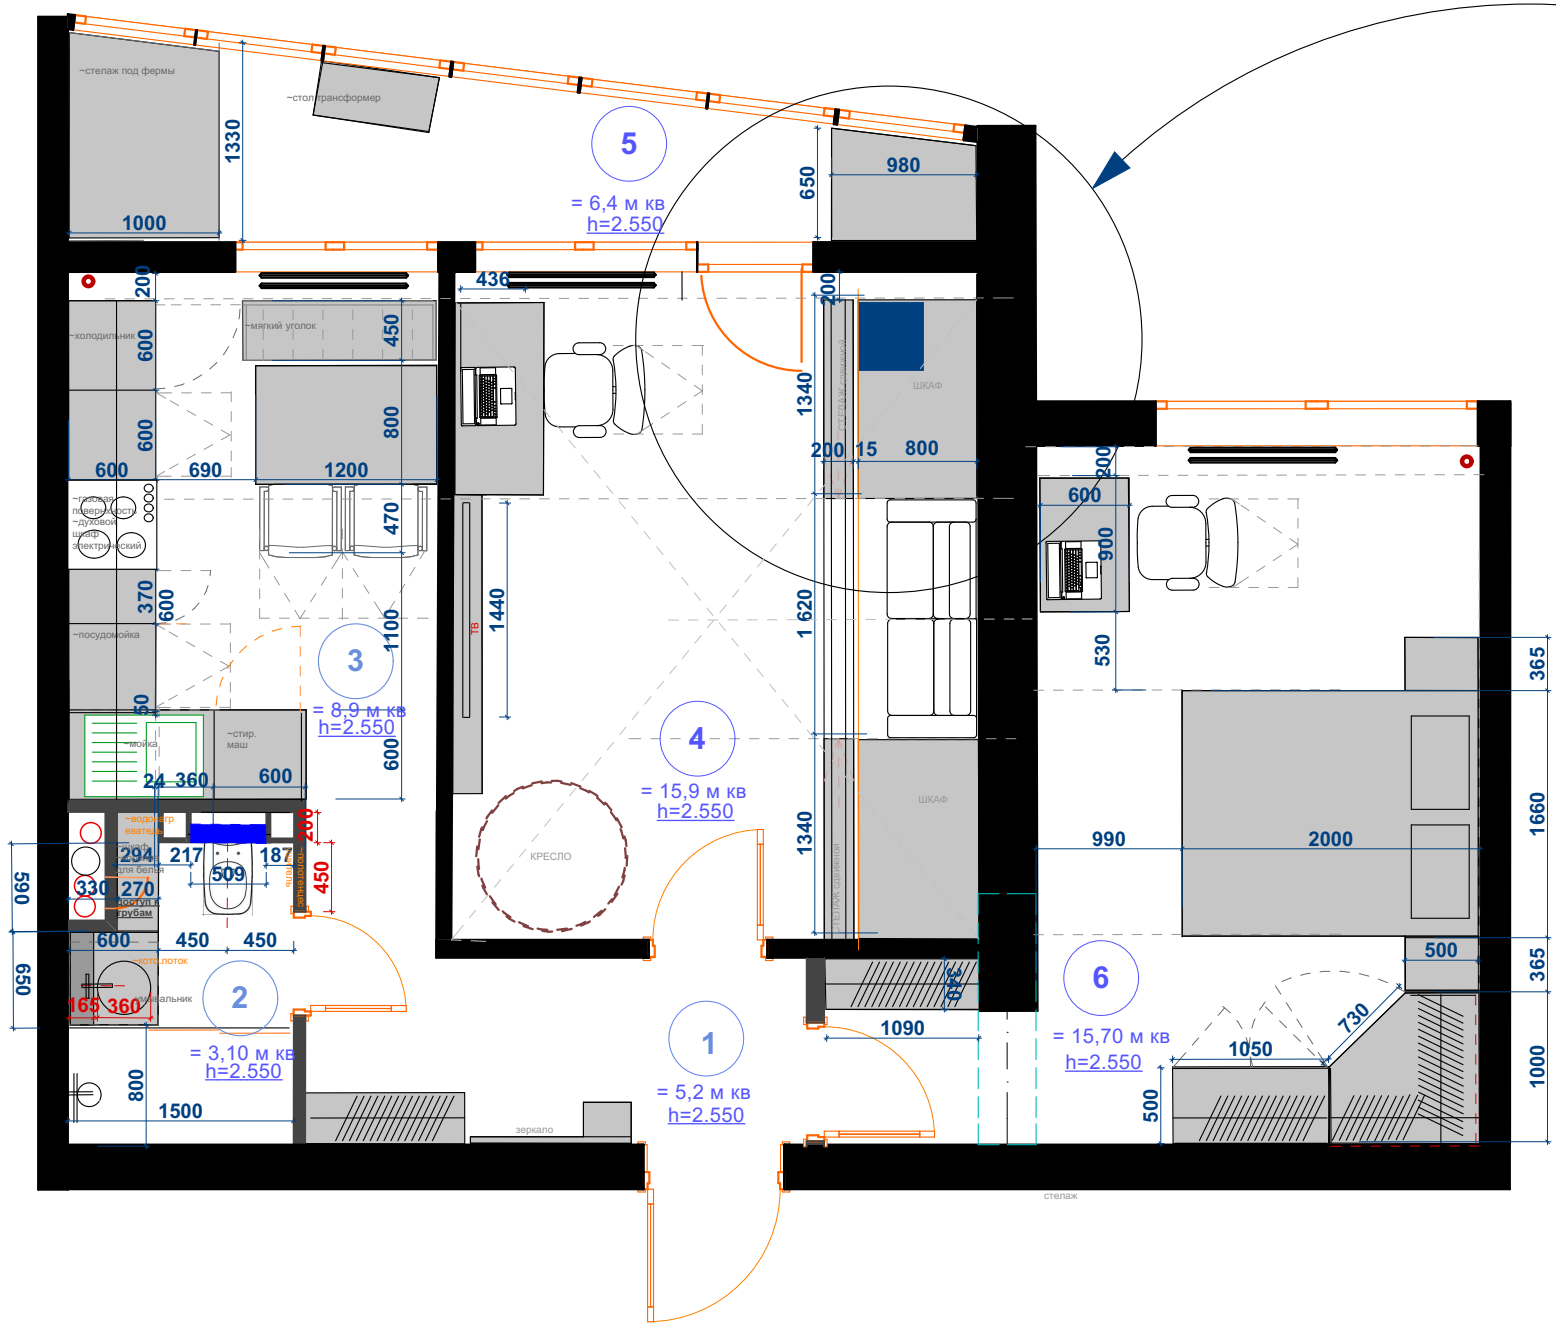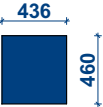

все размеры проставлены с учетом существующих обмеров до демонтажа существующих материалов, точные размеры уточнить по месту после демонтажа.

Условные обозначения

4

нумерация помещений

Несущие конструкции ЖБ

Блоки

радиаторы отопления

трубы отопления

сан тех короб

Примечание:
Все отклонения от строительных норм согласованы с заказчиком и сделаны по его просьбе

Примечание:
1. Все размеры даны в миллиметрах
2. Все размеры даны к неоштукатуренным стенам и перегородкам
3. Необходимо учитывать возможность погрешности в проектных и реальных размерах
4. За нулевую отметку принять уровень чистого пола (верх напольного покрытия)
5. Все размеры уточнять по месту. Изменения размеров согласовывать с разработчиками или руководителями проекта.
6. Чертеж является собственностью компании и не может быть использован, скопирован или передан третьим лицам без разрешения компании.

Экспликация помещений		
№	Наименование	Площадь кв. м.
01	Коридор	5,20
02	Ванная	3,10
03	Кухня	8,90
04	Гостиная	15,90
05	Лоджия	6,40
06	Спальня	15,70
Общая площадь:		55,20



Наименование проекта

Согласовано

Подпись

Наименование чертежа

Дизайнер
Заказчик

Кулепанова С.Б.
Самойлов В.В.


план размещения сейфа

Стадия

Лист №

Листов

Дата
2021

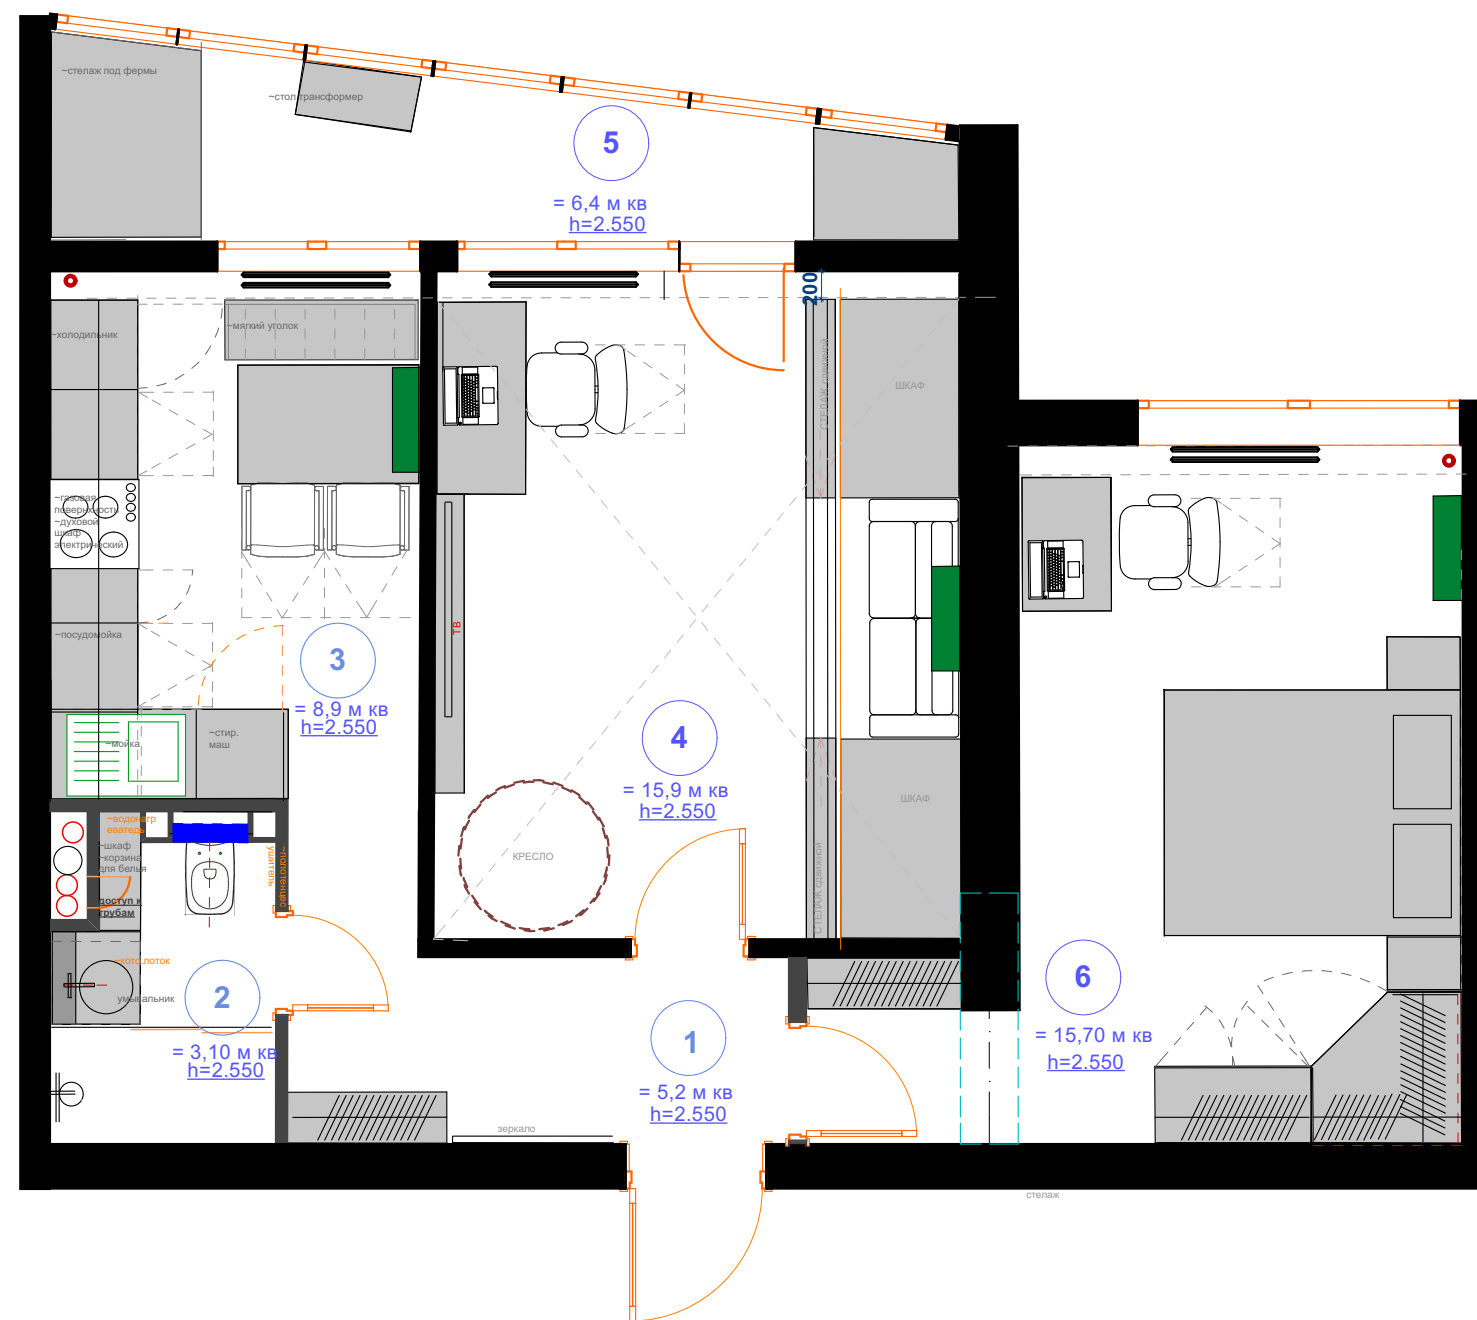

размещения розеток под
кондиционеры смотреть на:
плане электрики и на
Развертка: Кухня, Гостиная,
Спальня

все размеры проставлены с учетом существующих обмеров до
демонтажа существующих материалов, точные размеры уточнить по месту
после демонтажа.

Условные обозначения

4

нумерация помещений

внутренний блок
кондиционера

радиаторы отопления

трубы отопления

сан тех короб

Несущие конструкции ЖБ

Блоки

Примечание:

Все отклонения от строительных норм согласованы с заказчиком и сделаны по его просьбе

Примечание:

1. Все размеры даны в миллиметрах
2. Все размеры даны к неоштукатуренным стенам и перегородкам
3. Необходимо учитывать возможность погрешности в проектных и реальных размерах
4. За нулевую отметку принять уровень чистого пола (верх напольного покрытия)
5. Все размеры уточнять по месту. Изменения размеров согласовывать с разработчиками или руководителями проекта.
6. Чертеж является собственностью компании и не может быть использован, скопирован или передан третьим лицам без разрешения компании.

Экспликация помещений

№	Наименование	Площадь, кв. м.
01	Коридор	5,20
02	Ванная	3,10
03	Кухня	8,90
04	Гостиная	15,90
05	Лоджия	6,40
06	Спальня	15,70
Общая площадь:		55,20



Наименование проекта

Согласовано

Подпись

Наименование чертежа

Стадия

Лист №

Листов

Дизайнер

Кулепанова С.Б.


Заказчик

Самойлов В.В.

план расположения кондиционеров

Дата
2021

гребенки
предусм
отреть и
спрятать
в шкафу

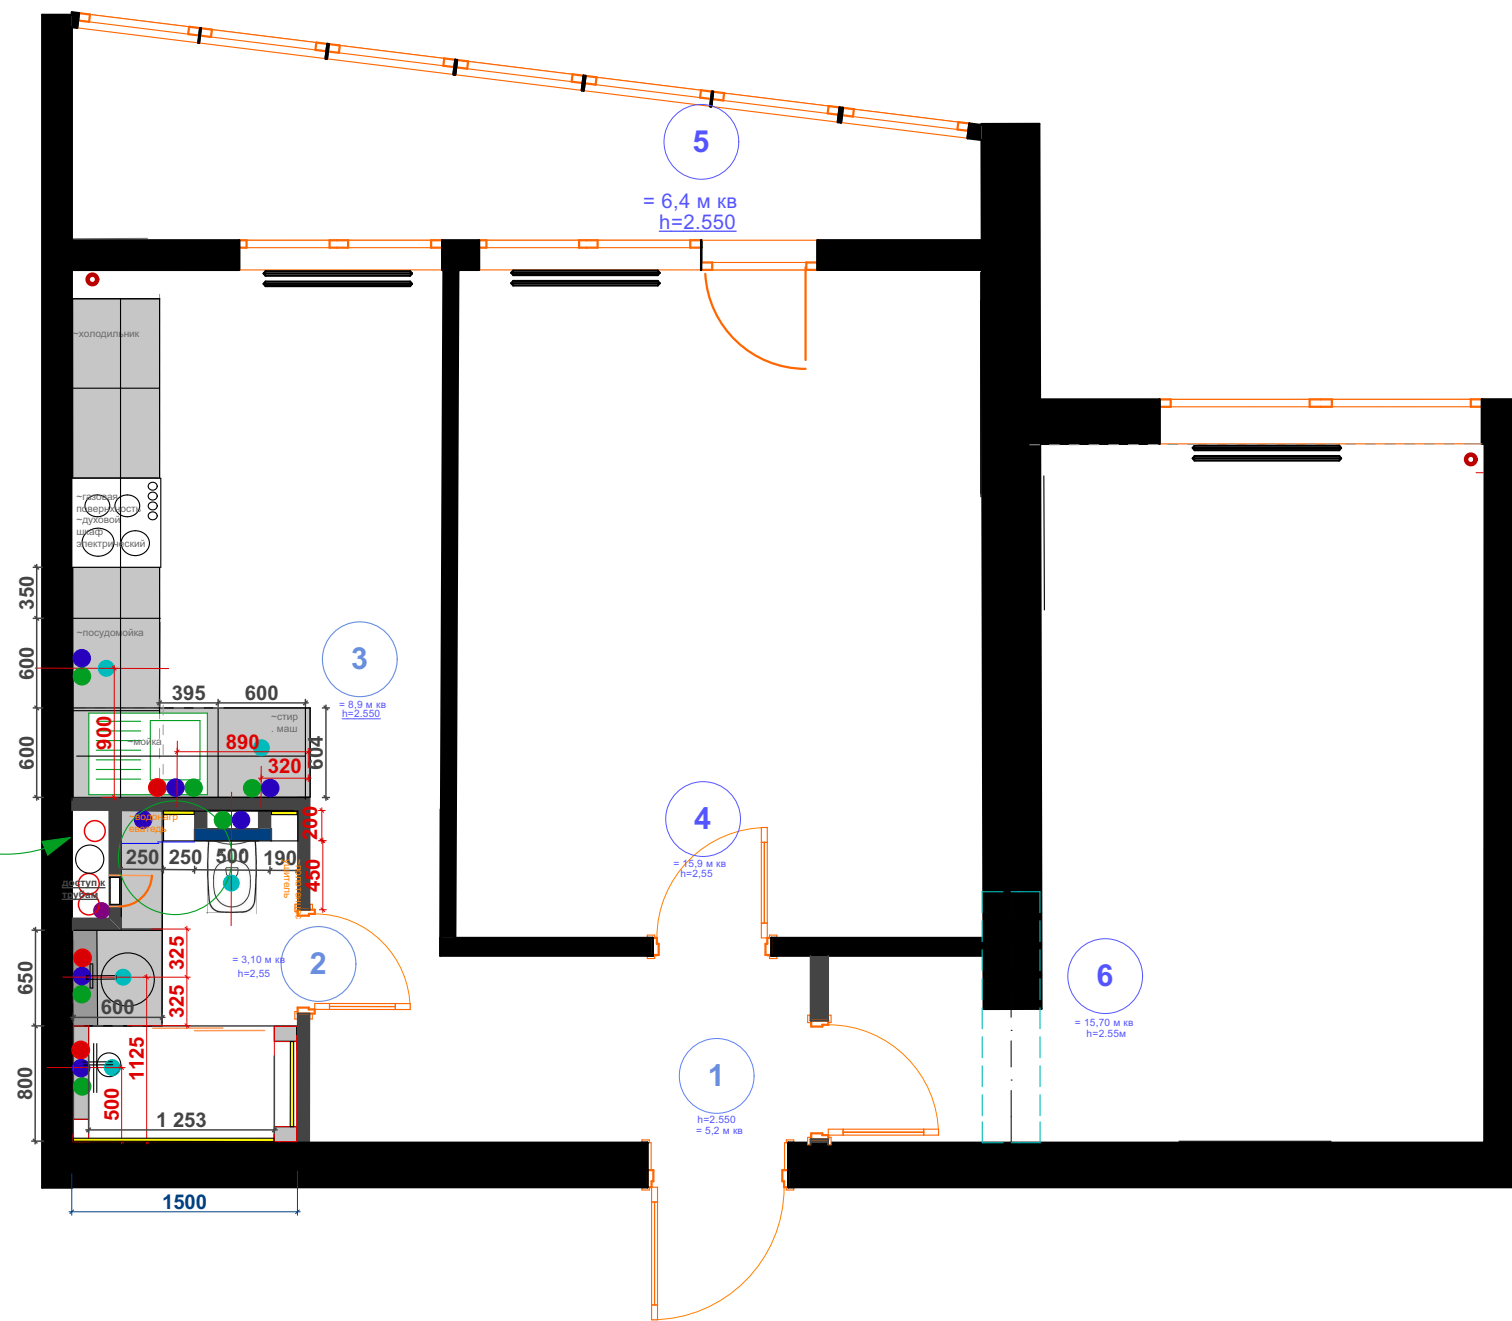

все размеры проставлены с учетом существующих обмеров до демонтажа существующих материалов, точные размеры уточнить по месту после демонтажа.

Условные обозначения

4

нумерация помещений

Несущие конструкции ЖБ

Блоки

радиаторы отопления

трубы отопления

сан тех короб

ГВС

ХВС

КАНАЛИЗАЦИЯ

датчик протечки воды на шаровом кране питания от розетки

датчик протечки воды на батарейках

Примечание:
Все отклонения от строительных норм согласованы с заказчиком и сделаны по его просьбе

Примечание:
1. Все размеры даны в миллиметрах
2. Все размеры даны к неоштукатуренным стенам и перегородкам
3. Необходимо учитывать возможность погрешности в проектных и реальных размерах
4. За нулевую отметку принять уровень чистого пола (верх напольного покрытия)
5. Все размеры уточнять по месту. Изменения размеров согласовывать с разработчиками или руководителями проекта.
6. Чертеж является собственностью компании и не может быть использован, скопирован или передан третьим лицам без разрешения компании.

Экспликация помещений		
№	Наименование	Площадь кв. м.
01	Коридор	5,20
02	Ванная	3,10
03	Кухня	8,90
04	Гостиная	15,90
05	Лоджия	6,40
06	Спальня	15,70
Общая площадь:		55,20



Наименование проекта		Согласовано		Подпись	Наименование чертежа
		Дизайнер	Кулепанова С.Б.		план размещения санитарно-технического оборудования
		Заказчик	Самойлов В.В.		


Стадия	Лист №	Листов
2021		

Водонагреватель Electrolux Sensomatic Pro NPX 18-24

Бренд Electrolux (Швеция)
проточный
Габариты (Ш В Г) 22.6x47x9.5 см
Артикул HC-1036902



Раковина Ceramica Nova Element CN5010

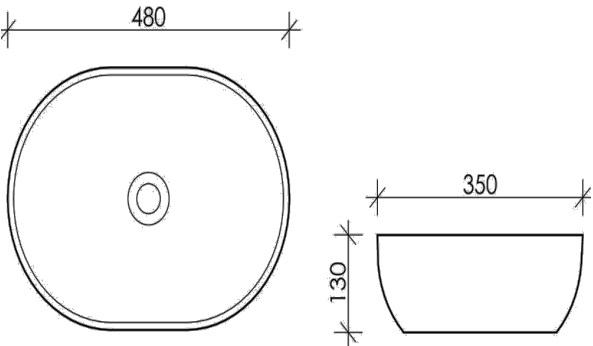


Душевая дверь в нишу Vegas Glass ZP TUR NOVO 125 08 01 125 см, профиль глянцевый хром, стекло прозрачное



Vegas Glass (Россия)Габариты (Ш В)125x200 см
АртикулZP TUR NOVO 125 08 01





Смеситель Hansgrohe Focus 31531000 для раковины

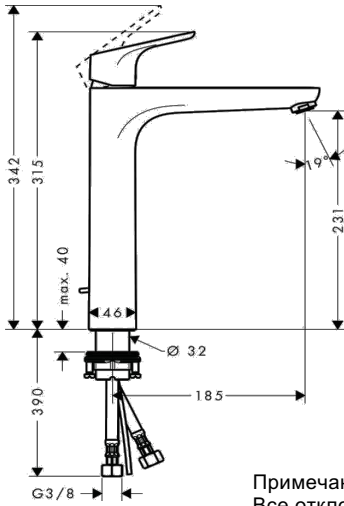


Душевая панель RGW Shower Panels SP-04 B

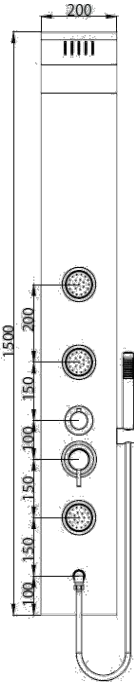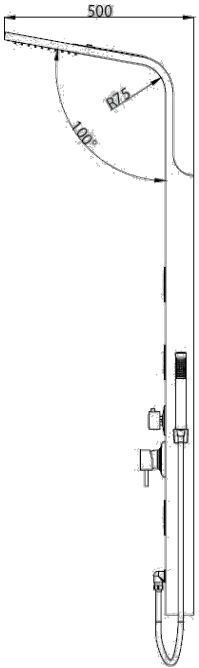

Система инсталляции для унитазов Geberit Duofix Delta 458.124.21.1 3 в 1 с кнопкой смыва

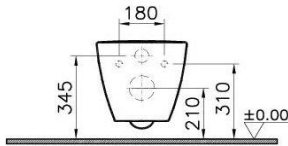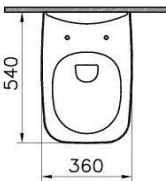


Унитаз подвесной VitrA Shift 7742B003-0075

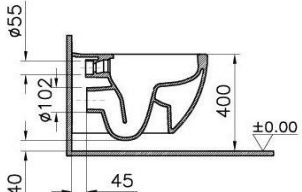

*Duvor kalınlığına göre ilave boru gerekebilir.
*Additional pipe may be required due to wall thickness
*Ein zusätzliches Ablaufrohr ist je nach Wandstärke erforderlich

Полотенцесушитель электрический Grota Classic 30x90

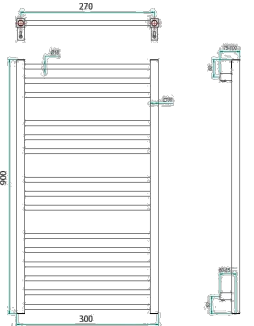

Условные обозначения

- 4 нумерация помещений
- Несущие конструкции ЖБ
- Блоки
- радиаторы отопления
- трубы отопления
- сан тех короб
- ГВС
- ХВС
- КАНАЛИЗАЦИЯ

Примечание:
Все отклонения от строительных норм согласованы с заказчиком и сделаны по его просьбе

Примечание:
1. Все размеры даны в миллиметрах
2. Все размеры даны к неоштукатуренным стенам и перегородкам
3. Необходимо учитывать возможность погрешности в проектных и реальных размерах
4. За нулевую отметку принять уровень чистого пола (верх напольного покрытия)
5. Все размеры уточнять по месту. Изменения размеров согласовывать с разработчиками или руководителями проекта.
6. Чертеж является собственностью компании и не может быть использован, скопирован или передан третьим лицам без разрешения компании.

Экспликация помещений		
№	Наименование	Площадь кв. м.
01	Коридор	5,20
02	Ванная	3,10
03	Кухня	8,90
04	Гостиная	15,90
05	Лоджия	6,40
06	Спальня	15,70
Общая площадь:		55,20



Наименование проекта

Согласовано

Подпись

Наименование чертежа

план размещения санитарно-технического оборудования


Стадия

Лист №

Листов

2021

Длина, мм	1220
Ширина, мм	183
Толщина, мм	4
Количество плиток в упаковке, штук	10
Площадь упаковки, кв. м.	2.232
Вес упаковки, кг	18
Фактура	дерево
Микрофаска	4V-GROOVE
Защитный слой	Easy Clean 0,55 мм с синхронным тиснением
Способ укладки	Плавающий(click замок)
Класс пожаробезопасности	KM2
Класс износостойкости	43 класс
Подложка	Нет
Материал	Каменно-полимерная плитка (SPC)

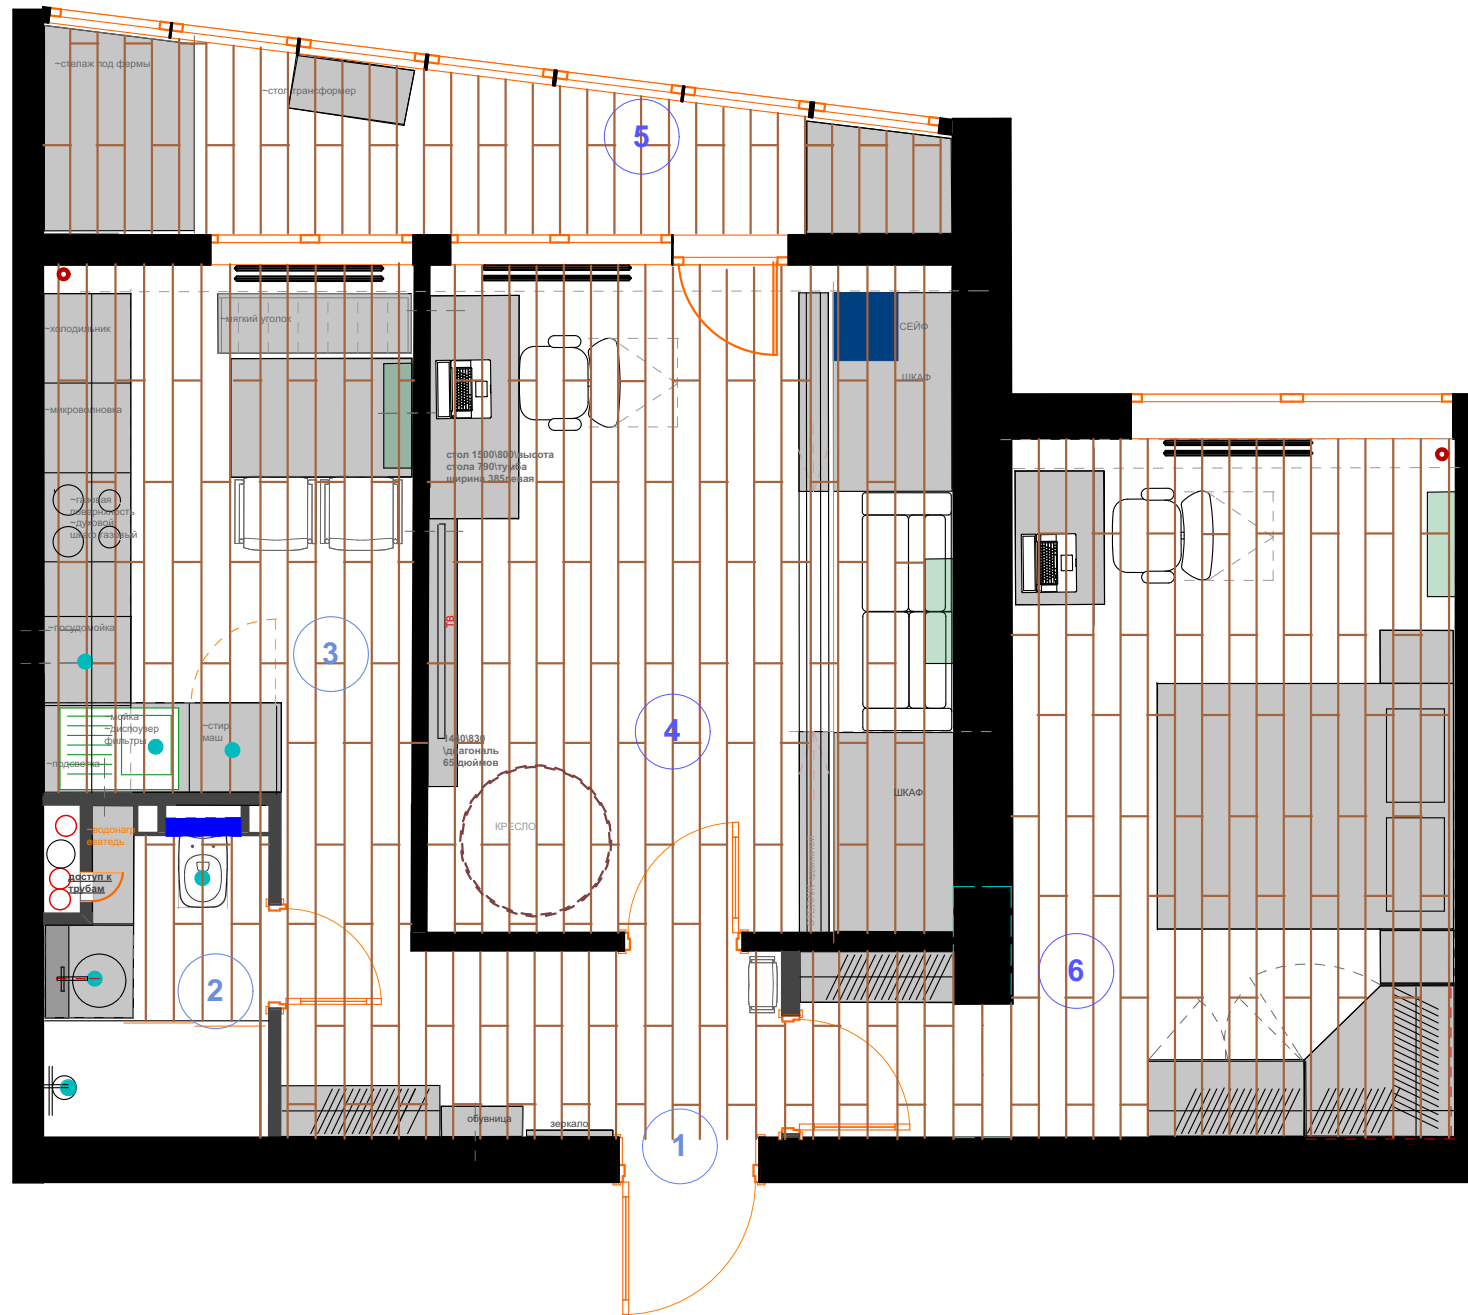

Условные обозначения

4 нумерация помещений

 внутренний блок кондиционера

 радиаторы отопления

трубы отопления
сан тех короб

- Несущие конструкции ЖБ

- Блоки


Все отклонения от строительных норм согласованы с заказчиком и сделаны по его просьбе

Примечание:

1. Все размеры даны в миллиметрах
2. Все размеры даны к оштукатуренным стенам и перегородкам
3. Необходимо учитывать возможность погрешности в проектных и реальных размерах
4. За нулевую отметку принять уровень чистого пола (верх напольного покрытия)
5. Все размеры уточнять по месту. Изменения размеров согласовывать с разработчиками или руководителями проекта.
6. Чертеж является собственностью компании и не может быть использован, скопирован или передан третьим лицам без разрешения компании.

№	Наименование	Площадь кв. м.
01	Коридор	5,20
02	Ванная	3,10
03	Кухня	8,90
04	Гостиная	15,90
05	Лоджия	6,40
06	Спальня	15,70
	Общая площадь:	55,20

БЛОКИ		И не может быть использован, скопирован или передан третьим лицам без разрешения компании.					Содержимое		Лист	
	Наименование проекта	Согласовано		Подпись	Наименование чертежа	Стадия	Лист №	Листов		
		Дизайнер	Кулепанова С.Б.							
		Заказчик	Самойлов В.В.			план пола	Дата			
							05.10.2021			

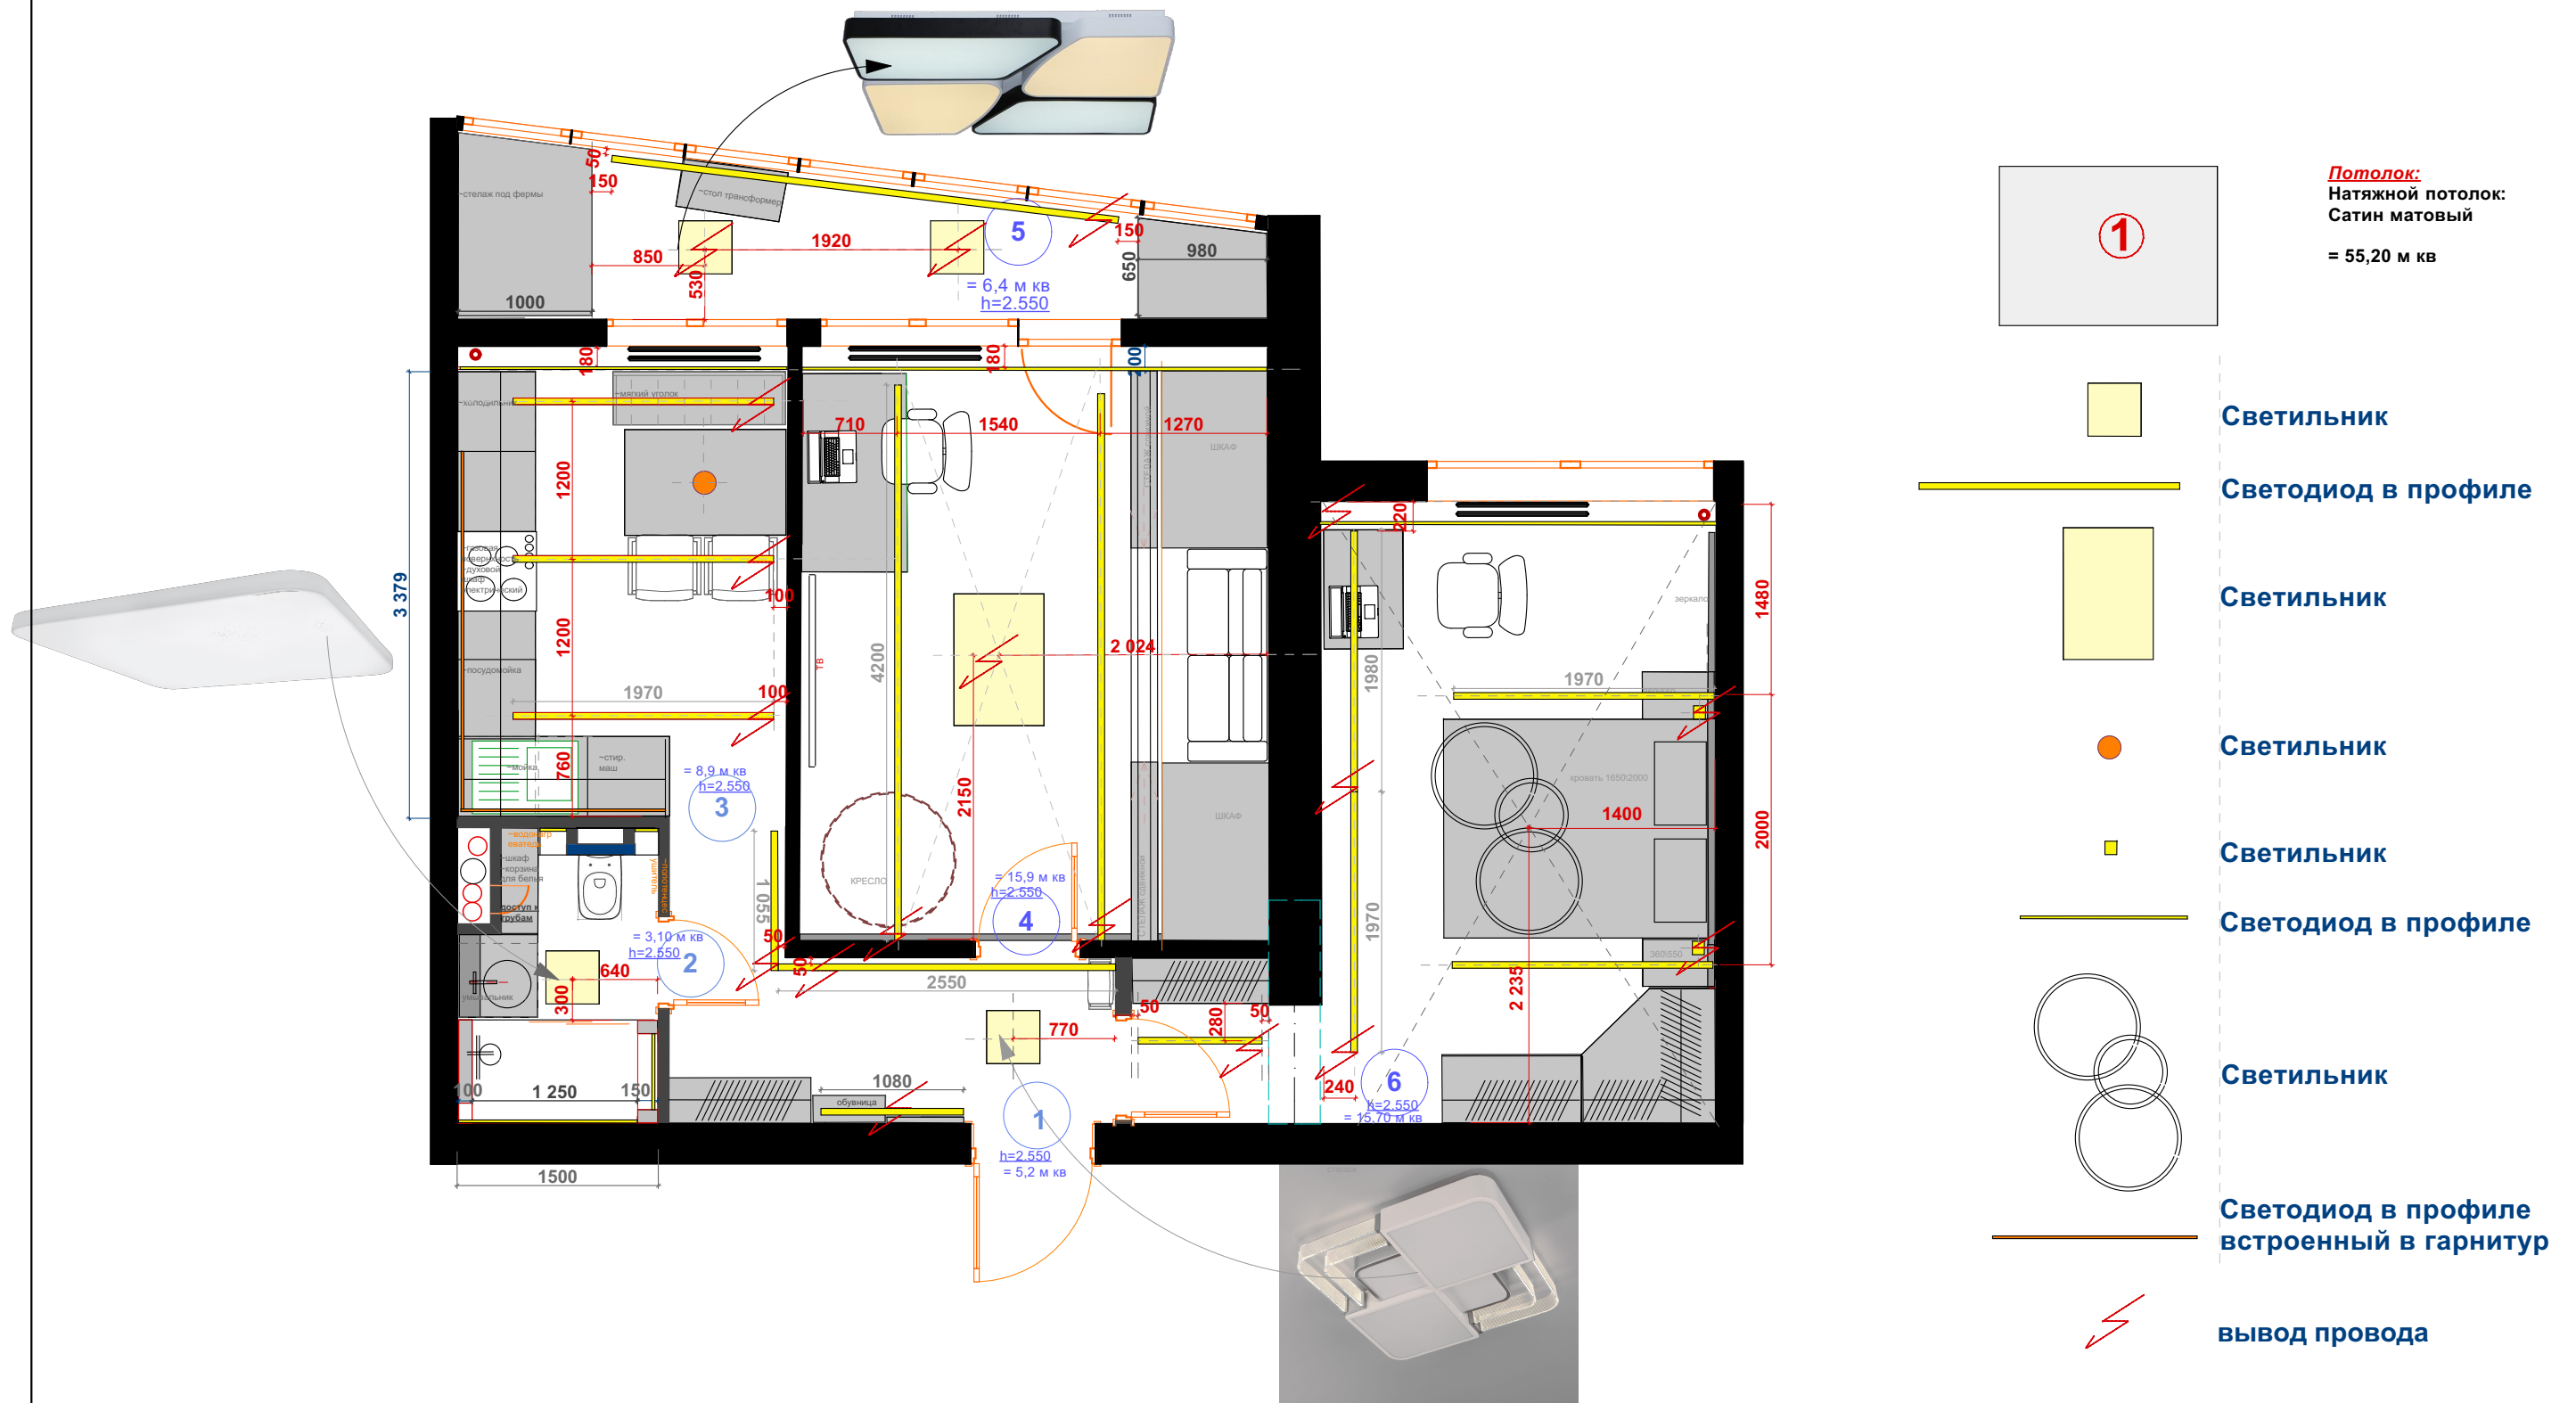

все размеры проставлены с учетом существующих обмеров до демонтажа существующих материалов, точные размеры уточнить по месту после демонтажа.

Условные обозначения

- 4 нумерация помещений
- вывод провода
- радиаторы отопления
- Несущие конструкции ЖБ
- Блоки
- трубы отопления
- сан тех короб

Примечание: Все отклонения от строительных норм согласованы с заказчиком и сделаны по его просьбе

- Примечание:
- 1. Все размеры даны в миллиметрах
 - 2. Все размеры даны к неоштукатуренным стенам и перегородкам
 - 3. Необходимо учитывать возможность погрешности в проектных и реальных размерах
 - 4. За нулевую отметку принять уровень чистого пола (верх напольного покрытия)
 - 5. Все размеры уточнять по месту. Изменения размеров согласовывать с разработчиками или руководителями проекта.
 - 6. Чертеж является собственностью компании и не может быть использован, скопирован или передан третьим лицам без разрешения компании.

1

Натяжной потолок:
Сатин матовый
= 55,20 м кв

Светильник

Светодиод в профиле

Светильник


Светильник

Светодиод в профиле

Светильник

Светодиод в профиле
встроенный в гарнитур

вывод провода

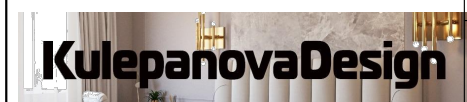

Наименование проекта

Согласовано

Подпись

Наименование чертежа

Экспликация помещений

№	Наименование	Площадь кв. м.
01	Коридор	5,20
02	Ванная	3,10
03	Кухня	8,90
04	Гостиная	15,90
05	Лоджия	6,40
06	Спальня	15,70
Общая площадь:		55,20


Стадия

Лист №

Листов

Дата

план освещения совместно с планом потолка

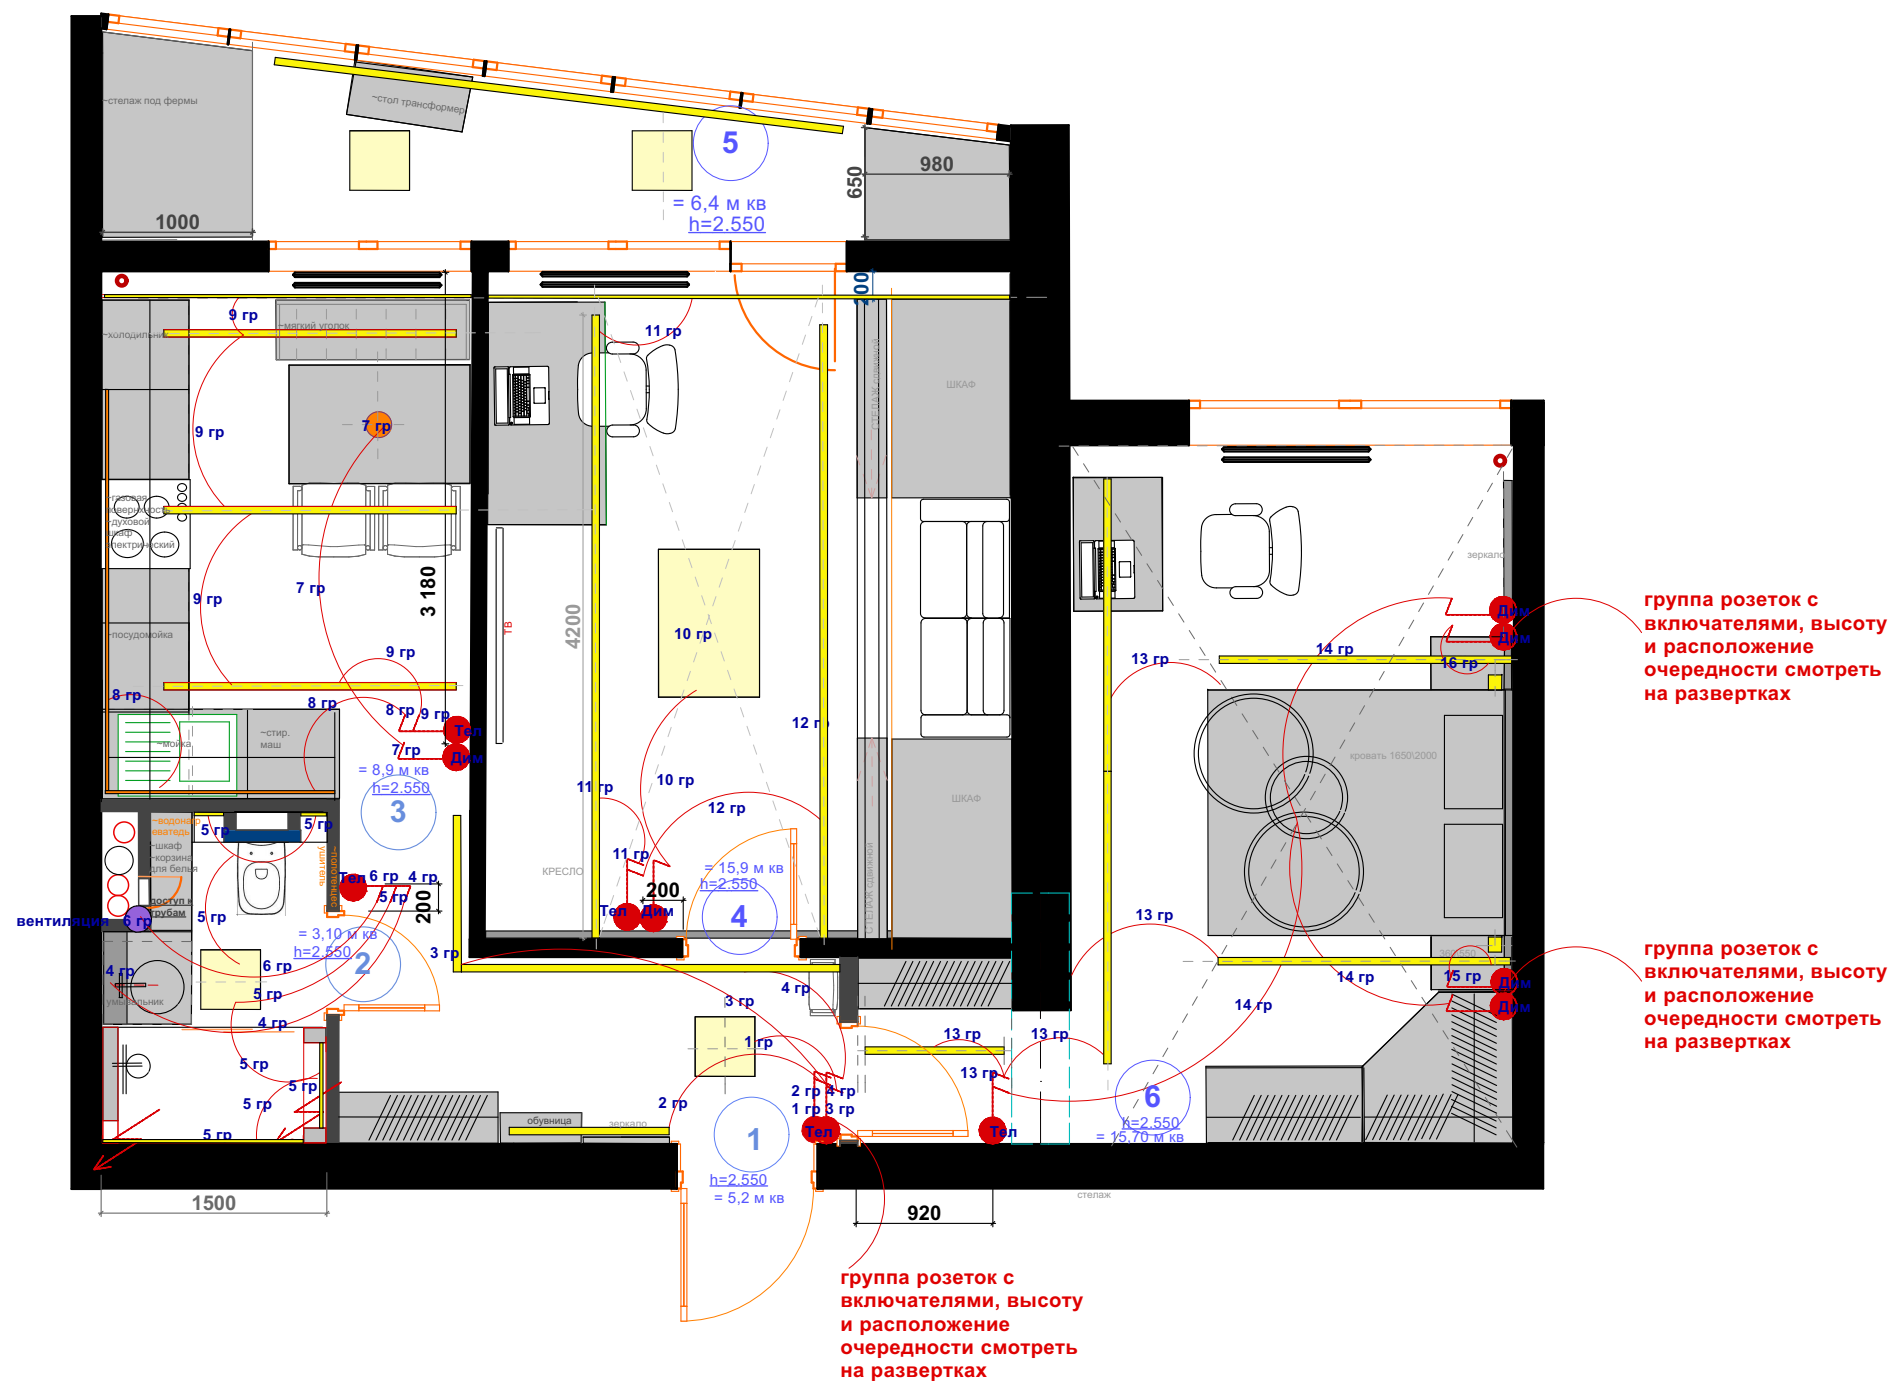

все размеры проставлены с учетом существующих обмеров до демонтажа существующих материалов, точные размеры уточнить по месту после демонтажа.

Примечание:
Все отклонения от строительных норм согласованы с заказчиком и сделаны по его просьбе

Примечание:
1. Все размеры даны в миллиметрах
2. Все размеры даны к неоштукатуренным стенам и перегородкам
3. Необходимо учитывать возможность погрешности в проектных и реальных размерах
4. За нулевую отметку принять уровень чистого пола (верх напольного покрытия)
5. Все размеры уточнять по месту. Изменения размеров согласовывать с разработчиками или руководителями проекта.
6. Чертеж является собственностью компании и не может быть использован, скопирован или передан третьим лицам без разрешения компании.

Условные обозначения

4

нумерация помещений

⚡

вывод провода

•

трубы отопления

8

сан тех короб

—

Несущие конструкции ЖБ

■

Блоки

—

радиаторы отопления

1 гр

одно кл вкл: включатель группы света

1 гр

одно кл вкл Демированный: включатель группы света

1 гр

двух кл вкл: включатель группы света

1 гр

включение с телефона и в ручную



Наименование проекта

Согласовано

Дизайнер

Кулепанова С.Б.

Заказчик

Самойлов В.В.

Подпись

Наименование чертежа

режимы включения освещения

Экспликация помещений

№	Наименование	Площадь кв. м.
01	Коридор	5,20
02	Ванная	3,10
03	Кухня	8,90
04	Гостиная	15,90
05	Лоджия	6,40
06	Спальня	15,70
Общая площадь:		55,20



Стадия

Лист №

Листов

Дата

МЕЖКОМНАТНАЯ ДВЕРЬ TIVOLI A-5, ЦВЕТ - БЕЛАЯ ЭМАЛЬ ПО ШПОНУ (RAL 9003), БЕЗ СТЕКЛА (ДГ)

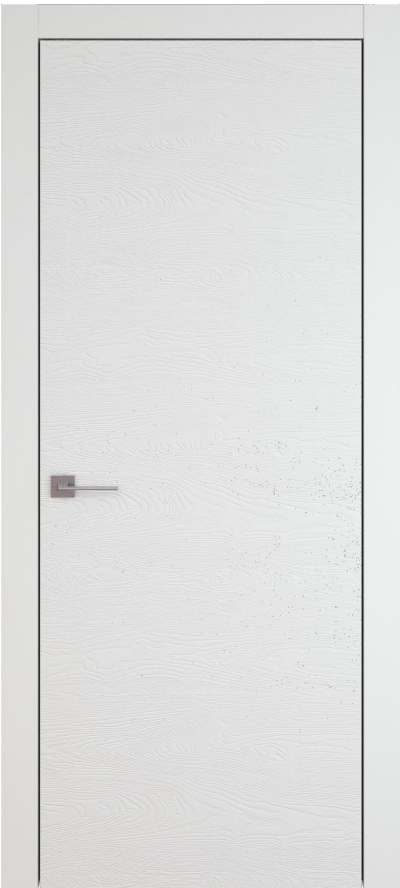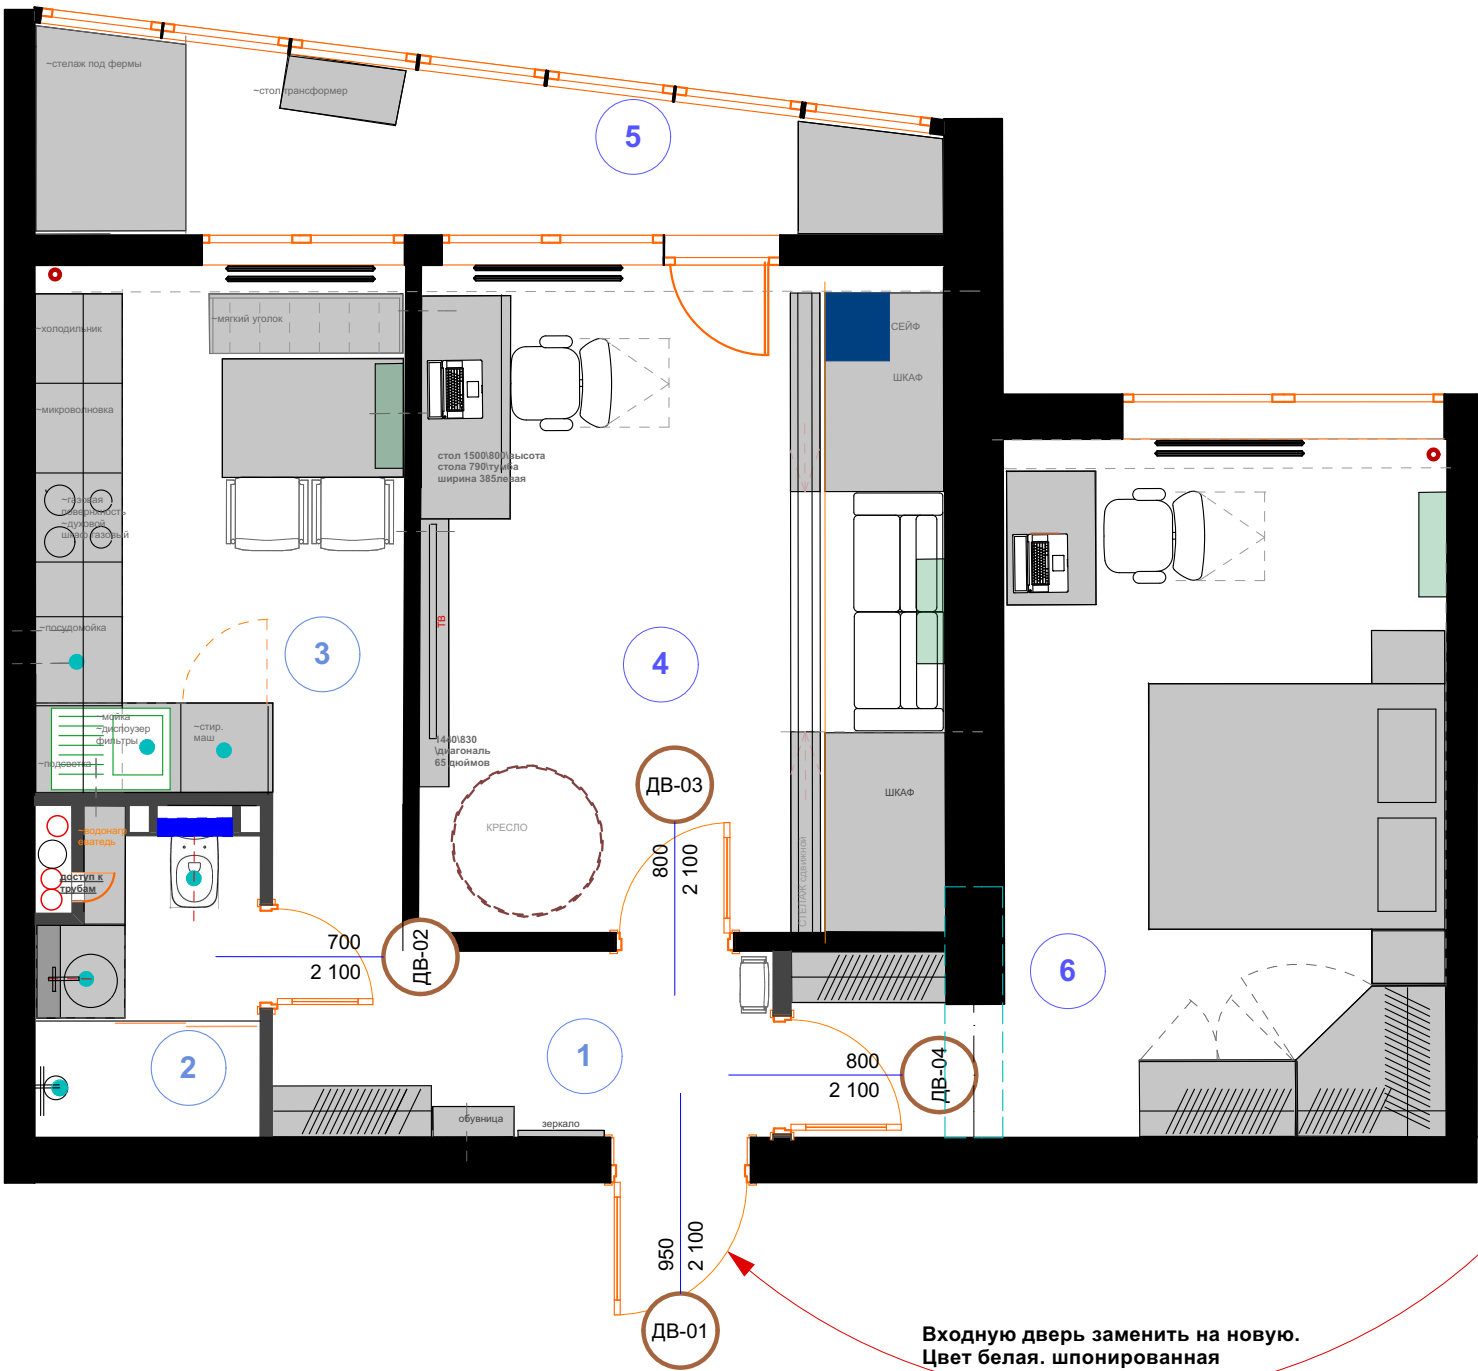

Ведомость дверей

ID элемента	Размеры проема ШхВ, метр.	Размеры полотна, метр.	Ориентация. (Расположение петель при открывании на себя)	Примечания
ДВ-01	950х2100	850х2000	Л (петли слева)	Дверь входная
ДВ-02	700х2100	600х2000	Л (петли слева)	Дверь в ванную
ДВ-03	800х2100	700х2000	Л (петли слева)	Дверь в гостиную
ДВ-04	800х2100	700х2000	Л (петли слева)	Дверь в спальню

все размеры проставлены с учетом существующих обмеров до демонтажа существующих материалов, точные размеры уточнить по месту после демонтажа.

Условные обозначения

4

нумерация помещений

внутренний блок кондиционера

радиаторы отопления

трубы отопления

сан тех короб

Несущие конструкции ЖБ

Блоки

Примечание:
Все отклонения от строительных норм согласованы с заказчиком и сделаны по его просьбе

Примечание:
1. Все размеры даны в миллиметрах
2. Все размеры даны к неоштукатуренным стенам и перегородкам
3. Необходимо учитывать возможность погрешности в проектных и реальных размерах
4. За нулевую отметку принять уровень чистого пола (верх напольного покрытия)
5. Все размеры уточнять по месту. Изменения размеров согласовывать с разработчиками или руководителями проекта.
6. Чертеж является собственностью компании и не может быть использован, скопирован или передан третьим лицам без разрешения компании.

Экспликация помещений		
№	Наименование	Площадь кв. м.
01	Коридор	5,20
02	Ванная	3,10
03	Кухня	8,90
04	Гостиная	15,90
05	Лоджия	6,40
06	Спальня	15,70
Общая площадь:		55,20



Наименование проекта

Согласовано

Подпись

Наименование чертежа

Стадия

Лист №

Листов

Дизайнер



Кулепанова С.Б.

Заказчик


Самойлов В.В.

план заполнения дверных проемов


Дата

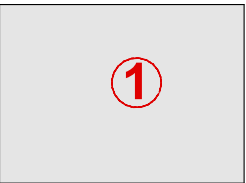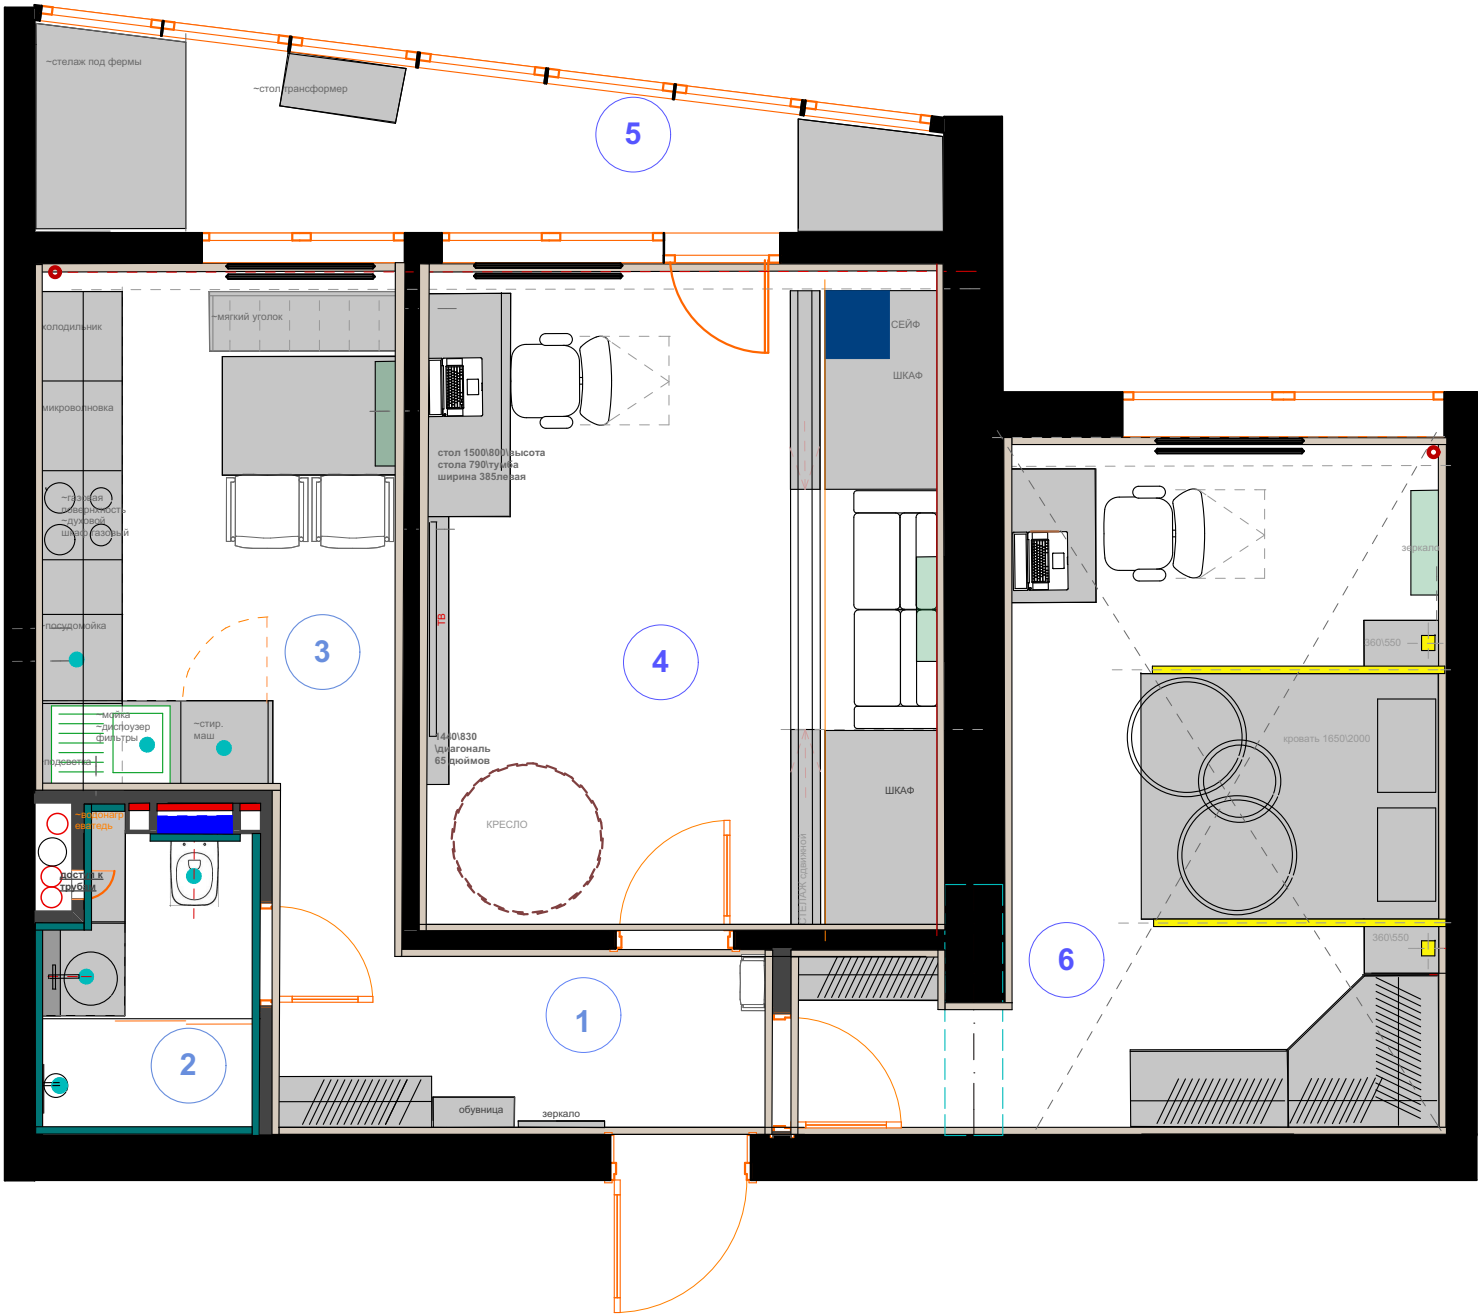

краска по всей квартире:
Отенок краски для стен и потолка выбрать самостоятельно или совместно с дизайнером
= 114,10 м кв

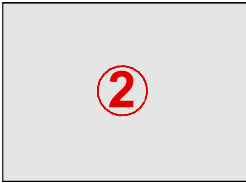

краска за шкафом над инсталяцией
Отенок краски для стен и потолка выбрать самостоятельно
= 2,97 м кв

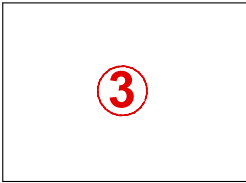

Керамогранит в ванной
= 21,0 м кв

все размеры проставлены с учетом существующих обмеров до демонтажа существующих материалов, точные размеры уточнить по месту после демонтажа.

Условные обозначения

4

нумерация помещений

внутренний блок кондиционера

радиаторы отопления

трубы отопления сан тех короб

Несущие конструкции ЖБ

Блоки

Примечание:
Все отклонения от строительных норм согласованы с заказчиком и сделаны по его просьбе

Примечание:
1. Все размеры даны в миллиметрах
2. Все размеры даны к неоштукатуренным стенам и перегородкам
3. Необходимо учитывать возможность погрешности в проектных и реальных размерах
4. За нулевую отметку принять уровень чистого пола (верх напольного покрытия)
5. Все размеры уточнять по месту. Изменения размеров согласовывать с разработчиками или руководителями проекта.
6. Чертеж является собственностью компании и не может быть использован, скопирован или передан третьим лицам без разрешения компании.

Экспликация помещений		
№	Наименование	Площадь кв. м.
01	Коридор	5,20
02	Ванная	3,10
03	Кухня	8,90
04	Гостиная	15,90
05	Лоджия	6,40
06	Спальня	15,70
	Общая площадь:	55,20

Стадия	Лист №	Листов
Дата		




Наименование проекта

Согласовано

Подпись


Наименование чертежа

план отделки стен

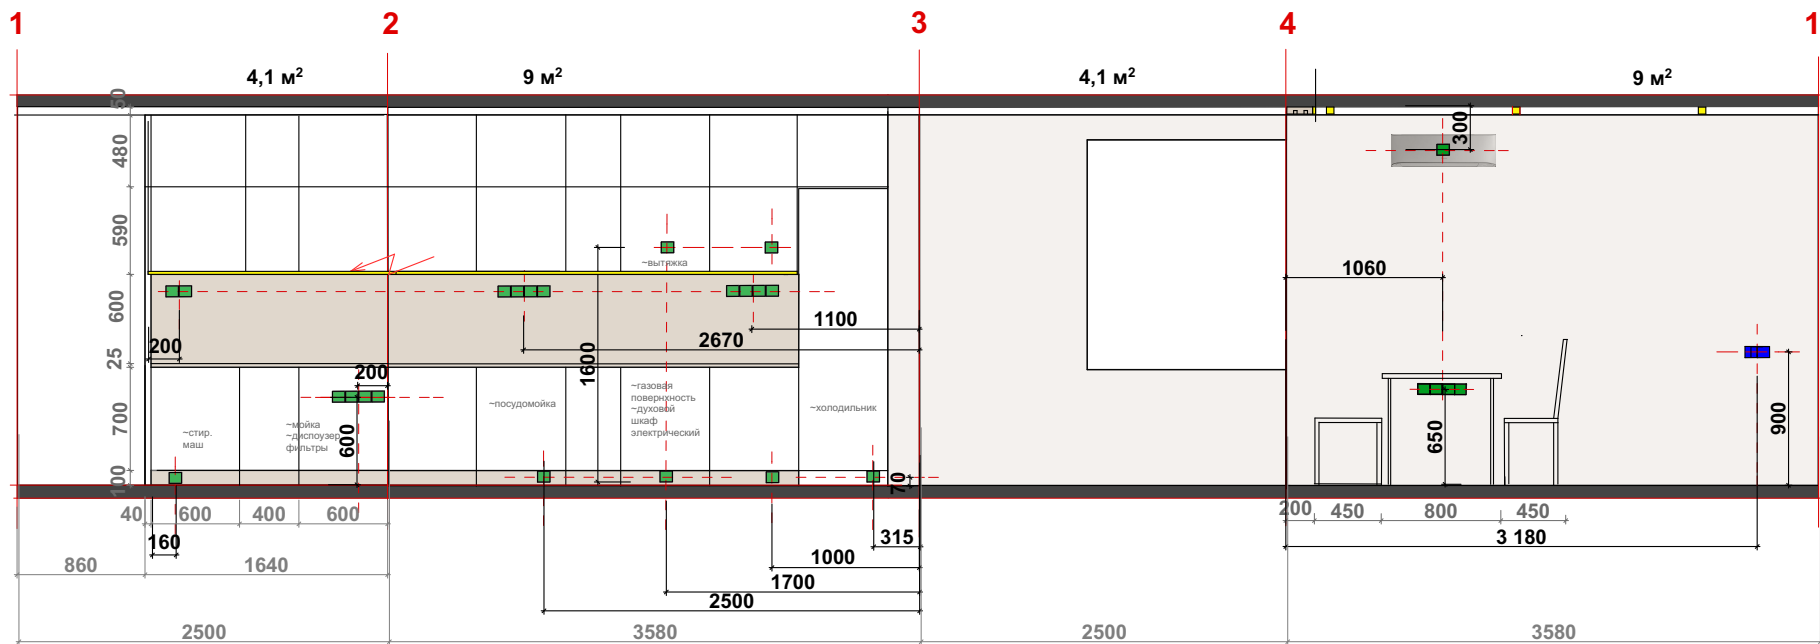

краска :
Отенок краски
для стен и потолка
выбрать
самостоятельно
или совместно с
дизайнером

= 26,10м кв

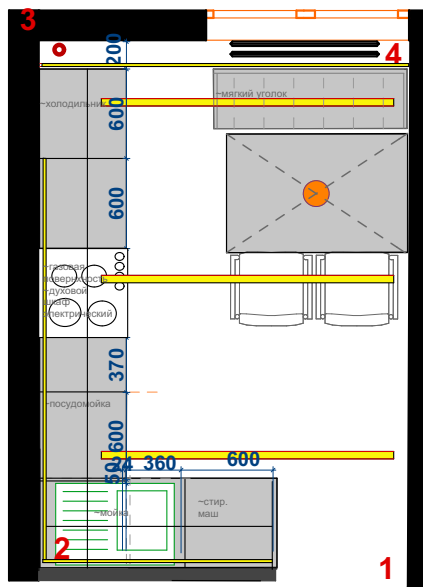

все размеры проставлены с учетом существующих обмеров до демонтажа существующих материалов, точные размеры уточнить по месту после демонтажа.

Условные обозначения

4

нумерация помещений

внутренний блок кондиционера

розетка

радиаторы отопления

Несущие конструкции ЖБ

трубы отопления

включатель двухклавишный

включатель одноклавишный

Блоки

сан тех короб

Примечание:

Все отклонения от строительных норм согласованы с заказчиком и сделаны по его просьбе

Примечание:

1. Все размеры даны в миллиметрах
2. Все размеры даны к неоштукатуренным стенам и перегородкам
3. Необходимо учитывать возможность погрешности в проектных и реальных размерах
4. За нулевую отметку принять уровень чистого пола (верх напольного покрытия)
5. Все размеры уточнять по месту. Изменения размеров согласовывать с разработчиками или руководителями проекта.
6. Чертеж является собственностью компании и не может быть использован, скопирован или передан третьим лицам без разрешения компании.

Экспликация помещений

№	Наименование	Площадь кв. м.
01	Коридор	5,20
02	Ванная	3,10
03	Кухня	8,90
04	Гостиная	15,90
05	Лоджия	6,40
06	Спальня	15,70
Общая площадь:		55,20



Наименование проекта

Согласовано

Подпись

Наименование чертежа

Стадия

Лист №


Листов

Дизайнер Купеланова С.Б.

Заказчик Самойлов В.В.


развертки по стенам Кухня

Дата

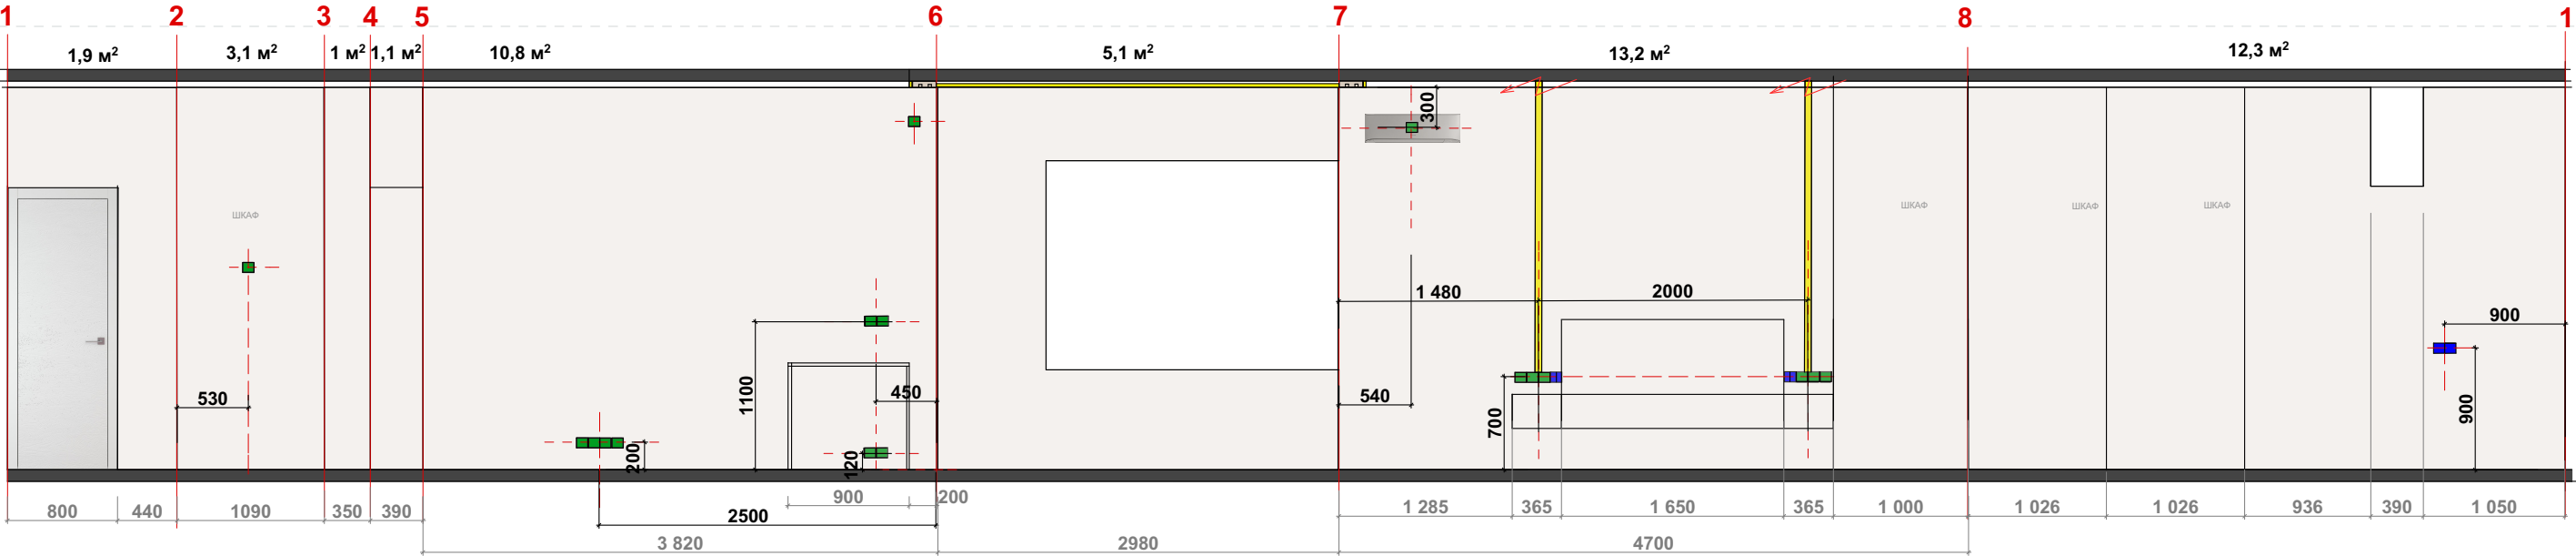

краска :
Отонок краски
для стен и потолка
выбрать
самостоятельно
или совместно с
дизайнером

= 48,50 м кв

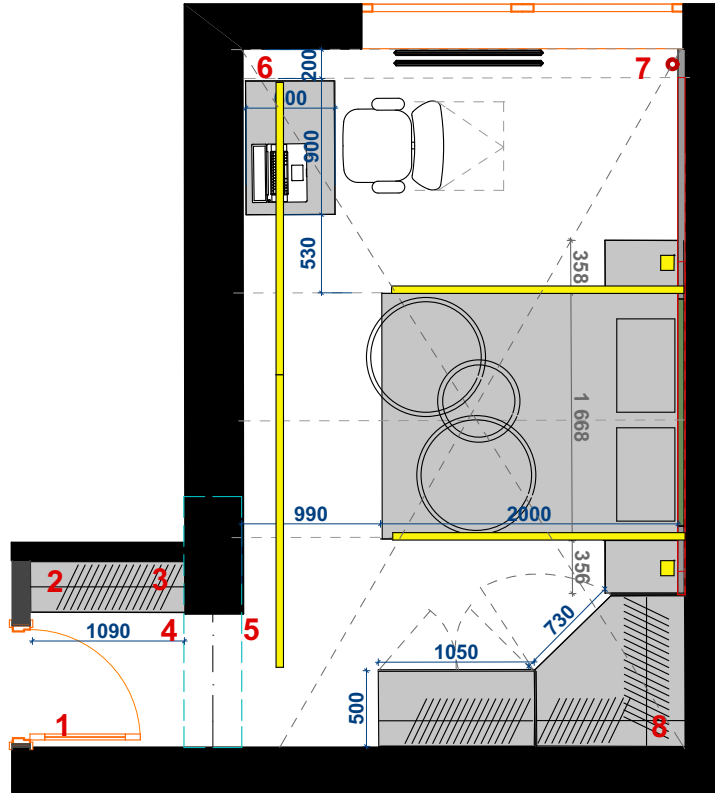

все размеры проставлены с учетом существующих обмеров до демонтажа существующих материалов, точные размеры уточнить по месту после демонтажа.

Условные обозначения

4

нумерация помещений

внутренний блок кондиционера

роетка

радиаторы отопления

включатель двухклавишный

включатель одноклавишный

Несущие конструкции ЖБ

трубы отопления



Блоки

сан тех короб

Примечание:
Все отклонения от строительных норм согласованы с заказчиком и сделаны по его просьбе
Примечание:
1. Все размеры даны в миллиметрах
2. Все размеры даны к неоштукатуренным стенам и перегородкам
3. Необходимо учитывать возможность погрешности в проектных и реальных размерах
4. За нулевую отметку принять уровень чистого пола (верх напольного покрытия)
5. Все размеры уточнять по месту. Изменения размеров согласовывать с разработчиками или руководителями проекта.
6. Чертеж является собственностью компании и не может быть использован, скопирован или передан третьим лицам без разрешения компании.

Экспликация помещений		
№	Наименование	Площадь кв. м.
01	Коридор	5,20
02	Ванная	3,10
03	Кухня	8,90
04	Гостиная	15,90
05	Лоджия	6,40
06	Спальня	15,70
Общая площадь:		55,20


	Наименование проекта		Согласовано		Подпись	Наименование чертежа		Стадия	Лист №	Листов
			Дизайнер	Кулепанова С.Б.						
			Заказчик	Самойлов В.В.						
						развертки по стенам Спальня		Дата		

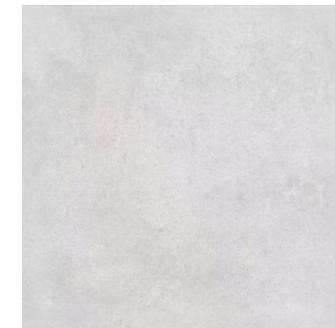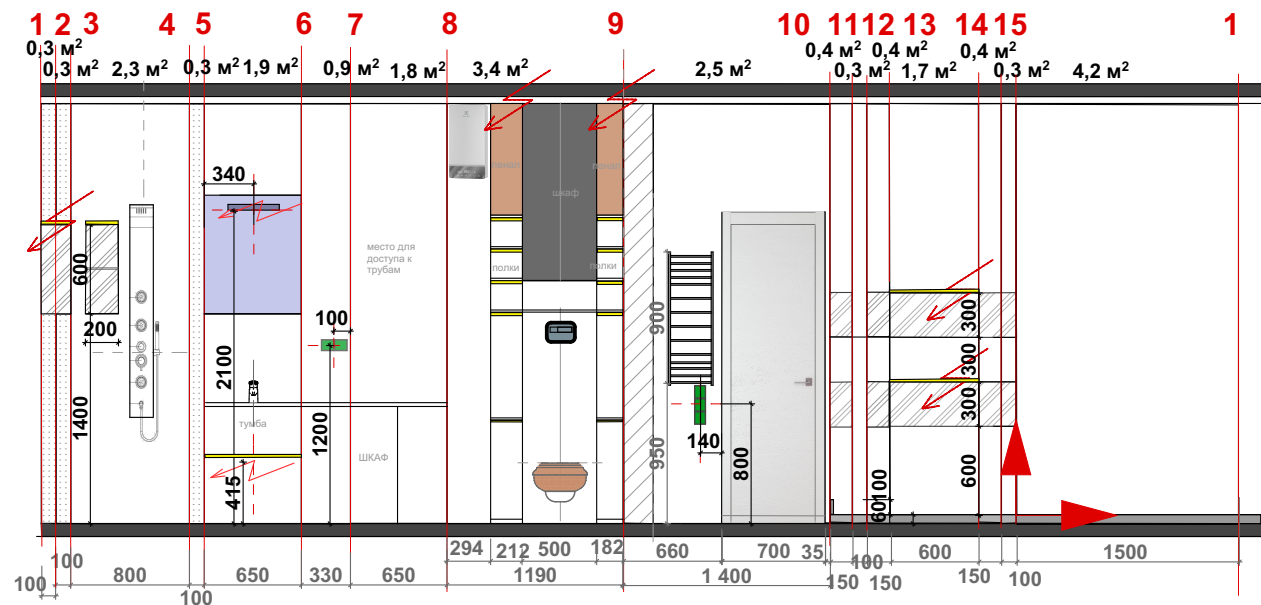

керамогранит:
Kerama Marazzi
Россия
КЕРАМОГРАНИТ
КОЛЛИАНО
СЕРЫЙ СВЕТЛЫЙ
Для стен,
30x30 см
Арт. SG912900N

= 21,0 м кв +4%
на пол в зону душа
= 1,20 м кв +4%

место начала
раскладки
плитки

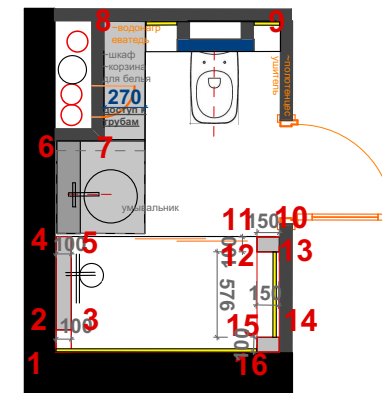

все размеры проставлены с учетом существующих обмеров до демонтажа существующих материалов, точные размеры уточнить по месту после демонтажа.

Условные обозначения

4 нумерация помещений	внутренний блок кондиционера	розетка
Несущие конструкции ЖБ	радиаторы отопления	выключатель двухклавишный
Блоки	трубы отопления	выключатель одноклавишный
	сан тех короб	

Примечание:

Все отклонения от строительных норм согласованы с заказчиком и сделаны по его просьбе

Примечание:

- Все размеры даны в миллиметрах
- Все размеры даны к неоштукатуренным стенам и перегородкам
- Необходимо учитывать возможность погрешности в проектных и реальных размерах
- За нулевую отметку принять уровень чистого пола (верх напольного покрытия)
- Все размеры уточнять по месту. Изменения размеров согласовывать с разработчиками или руководителями проекта.
- Чертеж является собственностью компании и не может быть использован, скопирован или передан третьим лицам без разрешения компании.

Экспликация помещений

№	Наименование	Площадь, кв. м.
01	Коридор	5,20
02	Ванная	3,10
03	Кухня	8,90
04	Гостиная	15,90
05	Лоджия	6,40
06	Спальня	15,70
Общая площадь:		55,20



Наименование проекта

Согласовано

Подпись

Наименование чертежа

Стадия

Лист №



Листов

Дизайнер Кулепанова С.Б.

Заказчик Самойлов В.В.

развертки по стенам Ванная

Дата

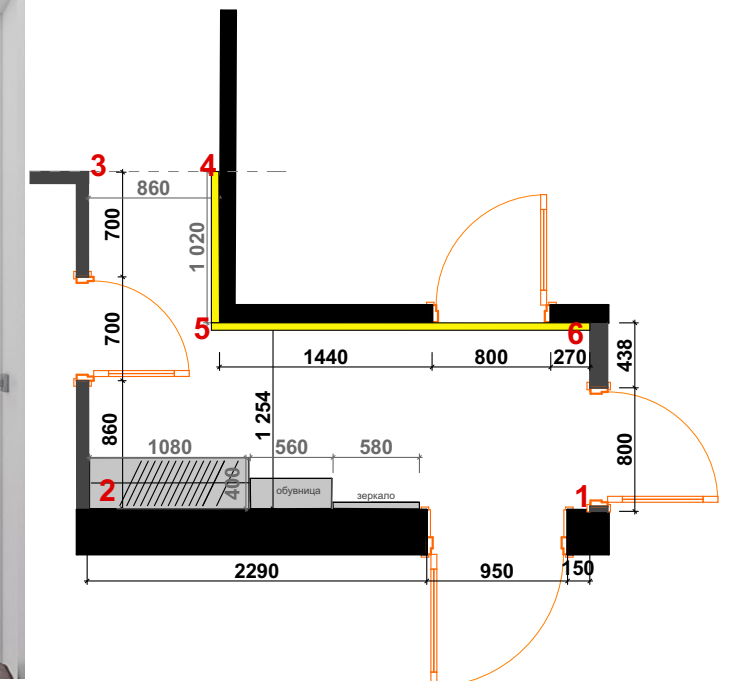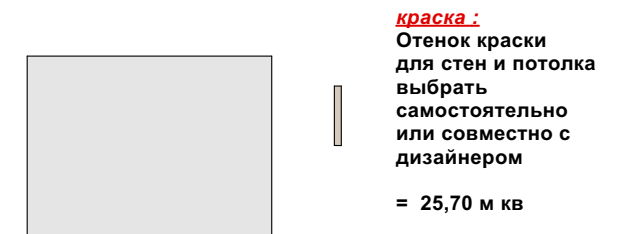

Примечание:
Все отклонения от строительных норм согласованы с заказчиком и сделаны по его просьбе

Примечание:
1. Все размеры даны в миллиметрах
2. Все размеры даны к неоштукатуренным стенам и перегородкам
3. Необходимо учитывать возможность погрешности в проектных и реальных размерах
4. За нулевую отметку принять уровень чистого пола (верх напольного покрытия)
5. Все размеры уточнять по месту. Изменения размеров согласовывать с разработчиками или руководителями проекта.
6. Чертеж является собственностью компании и не может быть использован, скопирован или передан третьим лицам без разрешения компании.


 нумерация помещений
  внутренний блок кондиционера
  розетка

 Несущие конструкции ЖБ
  радиаторы отопления
  включатель двухклавишный

 Блоки
  трубы отопления
  включатель одноклавишный

 сан тех короб

№	Наименование	Площадь: кв. м.
01	Коридор	5,20
02	Ванная	3,10
03	Кухня	8,90
04	Гостиная	15,90
05	Лоджия	6,40
06	Спальня	15,70
	Общая площадь:	55,20

 	Наименование проекта	Согласовано		Подпись	Наименование чертежа	Стадия	Лист №	Листов
		Дизайнер	Кулепанова С.Б.		развертки по стенам Коридор			
		Заказчик	Самойлов В.В.			Дата		



Наименование проекта

Согласовано

Подпись

Наименование чертежа

Стадия

Лист №

Листов

Дизайнер Купеланова С.Б.

Заказчик Самойлов В.В.

визуализации Ванная

Дата



Наименование проекта

Согласовано

Подпись

Наименование чертежа

Стадия

Лист №

Листов

Дизайнер

Кулепанова С.Б.

Заказчик

Самойлов В.В.

визуализации Ванная

Дата



Наименование проекта

Согласовано

Подпись

Наименование чертежа

Стадия

Лист №

Листов

Дизайнер Купеланова С.Б.

Заказчик Самойлов В.В.

визуализации Ванная

Дата



Наименование проекта	Согласовано		Подпись	Наименование чертежа	Стадия	Лист №	Листов
	Дизайнер	Кулепанова С.Б.		визуализации Лоджия			
	Заказчик	Самойлов В.В.			Дата		



Наименование проекта

Согласовано

Подпись

Наименование чертежа

Стадия

Лист №

Листов

Дизайнер

Кулепанова С.Б.

Заказчик

Самойлов В.В.

визуализации Спальня

Дата



Наименование проекта

Согласовано

Подпись

Наименование чертежа

Стадия

Лист №

Листов

Дизайнер

Кулепанова С.Б.

Заказчик

Самойлов В.В.

визуализации Спальня

Дата



	Наименование проекта		Согласовано		Подпись	Наименование чертежа визуализации Спальня	Стадия	Лист №	Листов
			Дизайнер	Кулепанова С.Б.					
			Заказчик	Самойлов В.В.			Дата		



Наименование проекта		Согласовано		Подпись	Наименование чертежа	Стадия	Лист №	Листов
		Дизайнер	Кулепанова С.Б.					
		Заказчик	Самойлов В.В.			Дата		



Наименование проекта

Согласовано

Подпись

Наименование чертежа

Стадия

Лист №

Листов

Дизайнер Кулепанова С.Б.

Заказчик Самойлов В.В.

визуализации Кухня

Дата



Наименование проекта

Согласовано

Подпись

Наименование чертежа

Стадия

Лист №

Листов

Дизайнер

Кулепанова С.Б.

Заказчик

Самойлов В.В.

визуализации Кухня

Дата



Наименование проекта

Согласовано

Подпись

Наименование чертежа

Стадия

Лист №

Листов

Дизайнер

Кулепанова С.Б.

Заказчик

Самойлов В.В.

визуализации Гостиная

Дата



Наименование проекта

Согласовано

Подпись

Наименование чертежа

Стадия

Лист №

Листов

Дизайнер

Кулепанова С.Б.

Заказчик

Самойлов В.В.

визуализации Гостиная

Дата



Наименование проекта

Согласовано

Подпись

Наименование чертежа

Стадия

Лист №

Листов

Дизайнер

Кулепанова С.Б.

Заказчик

Самойлов В.В.

визуализации Гостиная

Дата



Наименование проекта

Согласовано

Подпись

Наименование чертежа

Стадия

Лист №

Листов

Дизайнер

Кулепанова С.Б.

Заказчик

Самойлов В.В.

визуализации Коридор

Дата



	Наименование проекта	Согласовано		Подпись	Наименование чертежа	Стадия	Лист №	Листов
		Дизайнер	Кулепанова С.Б.					
		Заказчик	Самойлов В.В.			Дата		

Наименование	Кол-во	Ед.	Фото/схема и т.д.	Артикул	Стоимость за ед.
Потолок					
натяжной	55,2	М кв		сатин матовый	
Стены					
краска гостиная	39,5 + 10%	М кв		выбрать по РАЛЛ	
краска спальня	48,50 + 10%	М кв		выбрать по РАЛЛ	
краска кухня	26,10 + 10%	М кв		выбрать по РАЛЛ	
краска ванная	1,20 + 10%	М кв		выбрать по РАЛЛ	
краска коридоры	25,70 + 10%	М кв		выбрать по РАЛЛ	
краска лоджия	25,50 + 10%	М кв		выбрать по РАЛЛ	
керамогранит Ванная стены	21.00+ 10%	М кв		Керамогранит Kerama Marazzi Колиано 300 мм x 300 ммАрт SG912900N	
керамогранит душевая	1.20+ 10%	М кв		Керамогранит Kerama Marazzi Колиано 300 мм x 300 ммАрт SG912900N	
Полы					
кварцвинил	54.10+ 10%	М кв		Кварцвинил: Гранд Секвоя Эвкалипт ECO 11-1	
декор. Плинтус	41	МП		ВЫБРАТЬ	
Освещение					
люстра	1	шт			
потолочный подвес	2	шт			
потолочный светильник	2	шт			
потолочный светильник	2	шт			
Электрофурнитура					
розетка сил	2	шт			
роз. Влагоз	8	шт			
розетка с включением с телефона	51	шт			
розетка влагозащитная с включением с телефона	18	шт			
розетка	14	шт			
розетка с USB	26	шт			



Наименование проекта

Согласовано

Подпись

Наименование чертежа

Стадия

Лист №

Листов

Дизайнер

Кулепанова С.Б.

Заказчик

Самойлов В.В.

спецификации

Дата

включатель с диммированием	8	шт			
включатель с телефона 1кл,		шт			
включатель с телефона 2кл,	6	шт			
выкл. МАСТЕР					
рамка на 1,	11	шт			
рамка на 2.	10	шт			
рамка на 4,	24	шт			
Двери и фурнитура					
межкомнатная	1	шт		ширина 600	
межкомнатная	2	шт		ширина 700	
ЗАМОК	3	шт		ЗАМОК	
ручки	6	шт		Фурнитура Orlando Maniglie Модель: "A 10" хром Дверная ручка	
Сантехника					
унитаз подвесной	1			Vitra Shift 7742B003-0075	
водонагреватель	1			Electrolux Артикул HC - 1036902	
Душевая стойка	1			RGW Shower Panels SP -04 B	
Раковина	1			Ceramica Nova ELEMENT CN5010	
Система инсталляции для унитазов	1			Geberit Duofix Delta 458.124.21.1	
Смеситель	2			Hansgrohe Focus 31531000	



Наименование проекта		Согласовано		Подпись	Наименование чертежа	Стадия	Лист №	Листов
		Дизайнер	Кулепанова С.Б.					
		Заказчик	Самойлов В.В.			Дата		

	1				
Полотенцесушитель				электрический Grola Classic 30x90	
	1				
Двери в душевую				Vegas Glass ZP TUR NOVO 125 08 01	
Мебель					
кухня	ЗАКАЗНЫЕ				
встраив. Шкафы	ЗАКАЗНЫЕ				
Радиаторы					
радиат. Модель	3				
Шторы/текстиль					
портьеры					
рулонные шторы					
покрывало					
подушки					



Наименование проекта

Согласовано

Подпись

Наименование чертежа

Стадия

Лист №

Листов

Дизайнер

Кулепанова С.Б.

Заказчик

Самойлов В.В.

спецификации

Дата